

# DOCUMENTACIÓN TÉCNICA



Ref.: AVNCOM05

## Complemento “Gusano”

UNE EN 1176-1:2018

UNE EN 1176-3:2018

Las medidas son orientativas  
y están sujetas a cambios y  
modificaciones según las  
necesidades de fabricación



Altura libre de caída: 1,72 m

Edad recomendada de uso: de 3 a 14 años\*

\*Edad recomendada de uso del Complemento 4: de 0 a 3 años


Estructura de acero con tratamiento de imprimación y termolacado

Tablero compacto de fibras de madera de 13 mm



Tobogán de acero inoxidable

Tornillería protegida con tapones polipropileno

# ALZADO

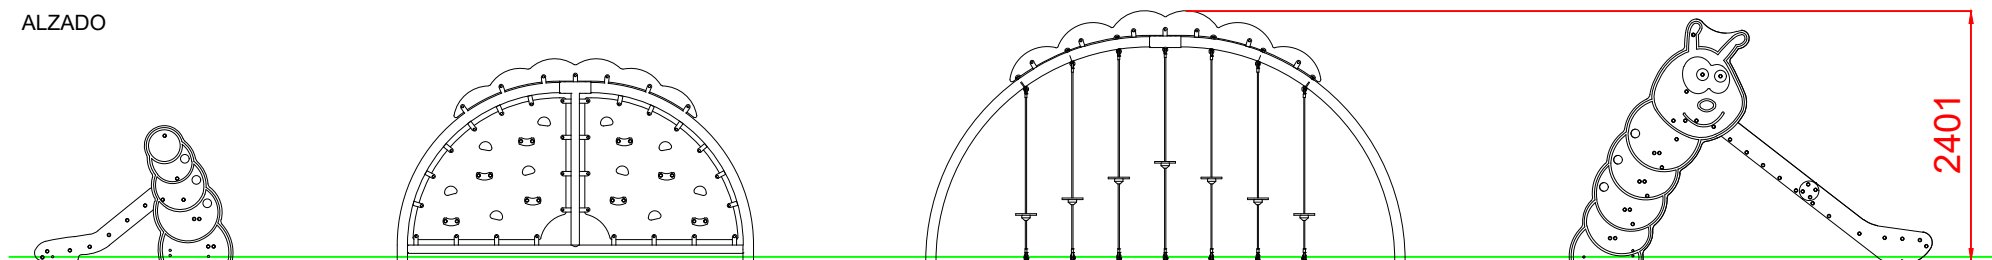

# PLANTA

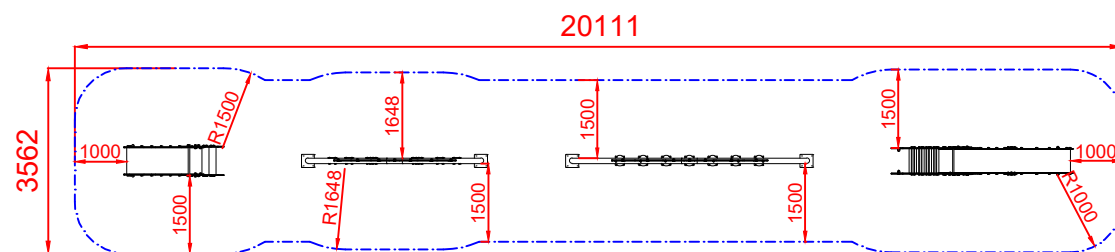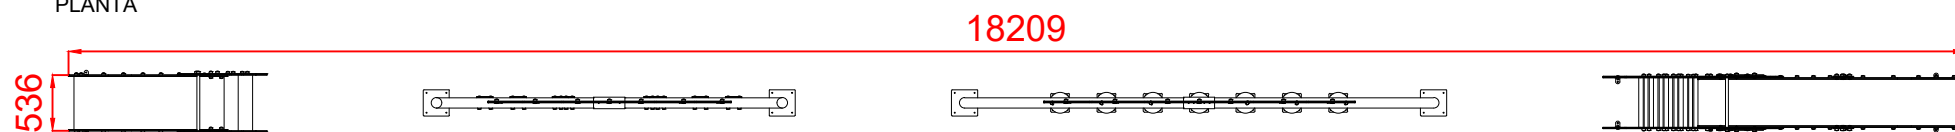

ÁREA DE SEGURIDAD

Superficie= 65,88 m<sup>2</sup>


E: 1/2

|                                          |  |                             |         |                |  |
|------------------------------------------|--|-----------------------------|---------|----------------|--|
| Dibujado                                 |  | PLANO 1<br>VISTAS GENERALES |         | Ref: AVNCOM05  |  |
| Revisado                                 |  |                             |         |                |  |
| Aprobado                                 |  |                             |         |                |  |
| Descripción:<br><br>COMPLEMENTO "GUSANO" |  |                             | Escala: | Nº Hoja<br>2/5 |  |
|                                          |  |                             | Fecha:  | 14/02/2023     |  |

# DETALLES CIMENTACIÓN


## ESQUEMA DE CIMENTACIÓN EN ARENA


E: 2/1

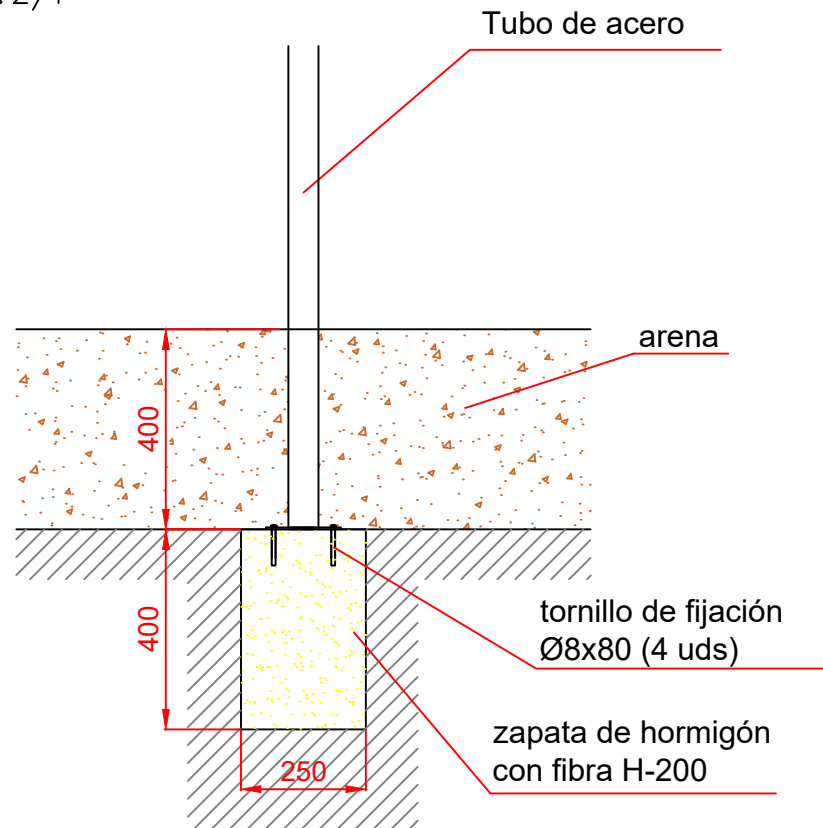


## ESQUEMA DE CIMENTACIÓN EN HORMIGÓN

E: 2/1

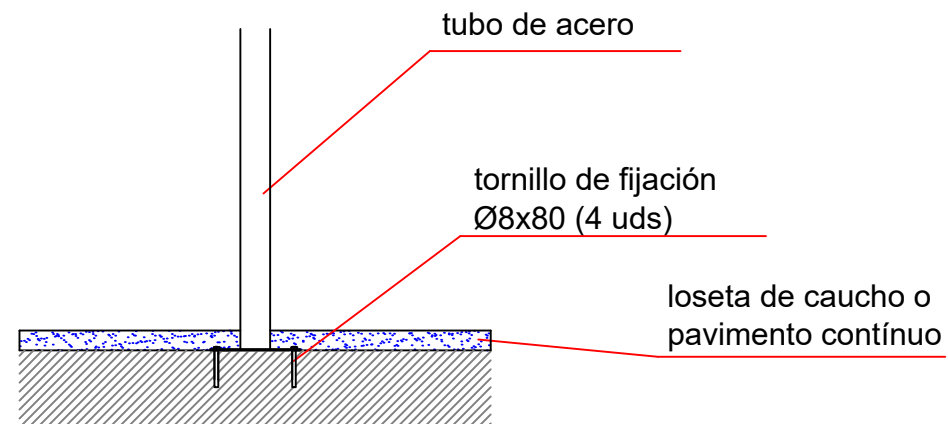

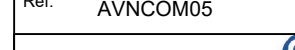
|                                          |  |                                    |                |                                                                                       |
|------------------------------------------|--|------------------------------------|----------------|---------------------------------------------------------------------------------------|
| Dibujado                                 |  | PLANO 2<br>DETALLES DE CIMENTACIÓN |                | Ref: AVNCOM05                                                                         |
| Revisado                                 |  |                                    |                |                                                                                       |
| Aprobado                                 |  |                                    |                |                                                                                       |
| Descripción:<br><br>COMPLEMENTO "GUSANO" |  | Escala:                            | Nº Hoja<br>3/5 |  |
|                                          |  | Fecha:                             | 14/02/2023     |                                                                                       |

# PLANTA CIMENTACIÓN

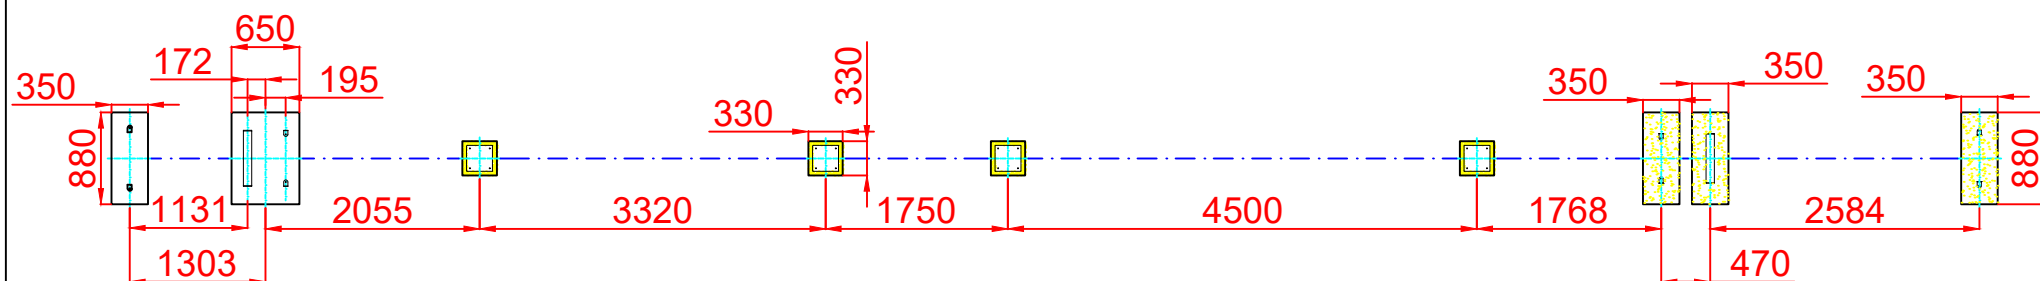


|                                          |  |                                  |         |                                                |          |
|------------------------------------------|--|----------------------------------|---------|------------------------------------------------|----------|
| Dibujado                                 |  | PLANO 3<br>PLANTA DE CIMENTACIÓN |         | Ref:                                           | AVNCOM05 |
| Revisado                                 |  |                                  |         | <div> <div>21</div> <div>Levipark</div> </div> |          |
| Aprobado                                 |  |                                  |         |                                                |          |
| Descripción:<br><br>COMPLEMENTO "GUSANO" |  |                                  | Escala: | Nº Hoja<br>4/5                                 |          |
|                                          |  |                                  | Fecha:  | 14/02/2023                                     |          |


AVNCOM05-2 - GUSANO COMPLEMENTO 2

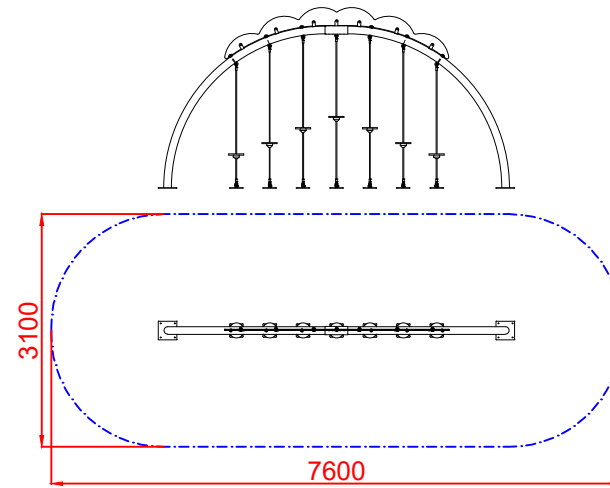


AVNCOM05-3 - GUSANO COMPLEMENTO 3

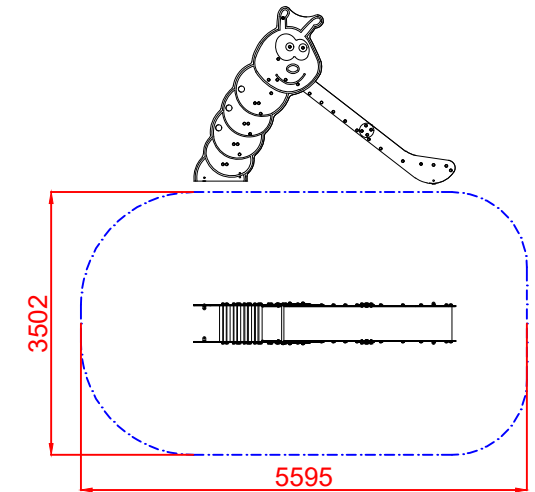

AVNCOM05-4 - GUSANO COMPLEMENTO 4

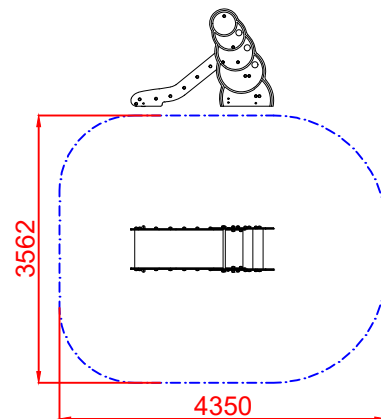

AVNCOM05-1 - GUSANO COMPLEMENTO 1

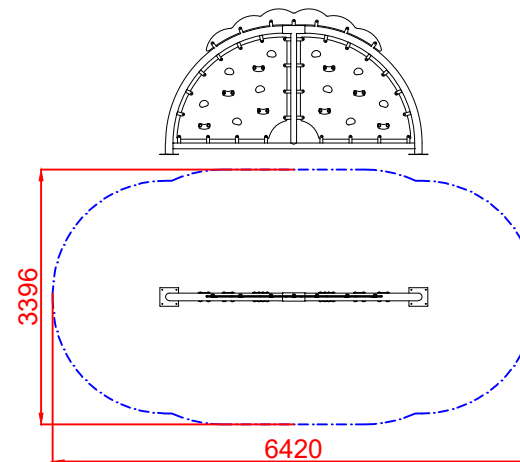

|                                          |  |                               |                   |                                                                                       |  |
|------------------------------------------|--|-------------------------------|-------------------|---------------------------------------------------------------------------------------|--|
| Dibujado                                 |  | PLANO 4<br>ÁREAS DE SEGURIDAD |                   | Ref: AVNCOM05                                                                         |  |
| Revisado                                 |  |                               |                   |  |  |
| Aprobado                                 |  |                               |                   |                                                                                       |  |
| Descripción:<br><br>COMPLEMENTO "GUSANO" |  |                               | Escala:           | Nº Hoja<br>5/5                                                                        |  |
|                                          |  |                               | Fecha: 14/02/2023 |                                                                                       |  |