

DOCUMENTACIÓN TÉCNICA



Ref.: CGD17



Conjunto Guardería “Tren minero completo”

UNE EN 1176-1:2018

UNE EN 1176-3:2018

Altura libre de caída: 0,65 m

Edad recomendada de uso: de 0 a 6 años


Madera de pino tratada en autoclave Nivel IV

Componentes plásticos: Polietileno de alta densidad con protección UV


Componentes metálicos galvanizados

Tornillería protegida con tapones de polipropileno

Rampa de tobogán: acero inoxidable

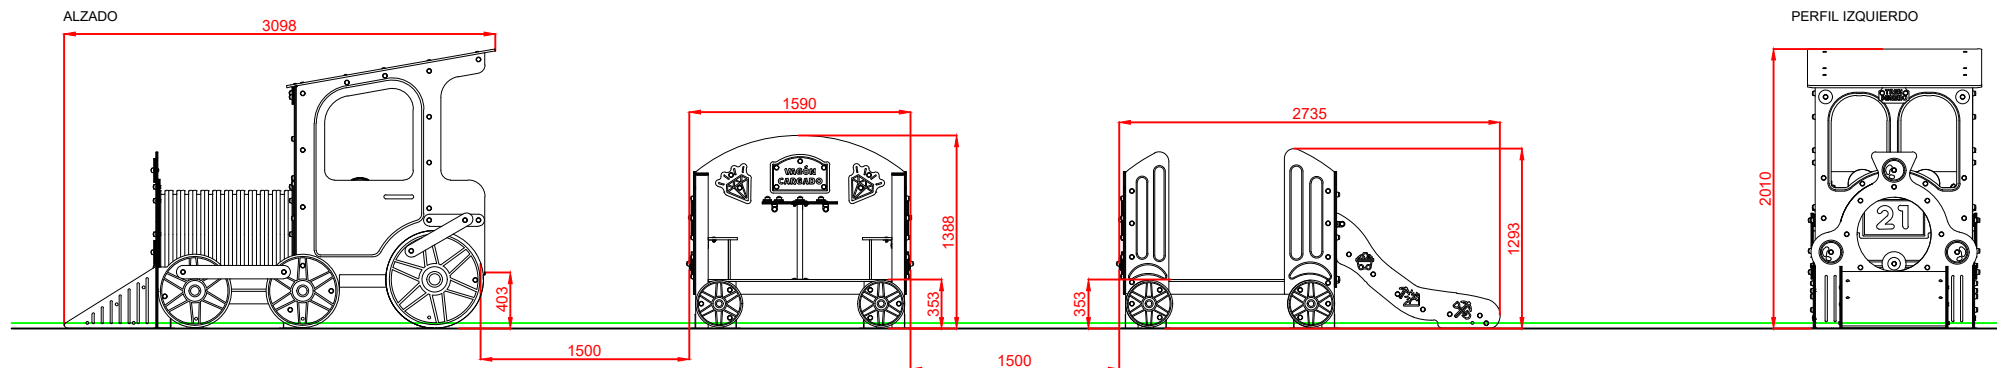

PLANTA

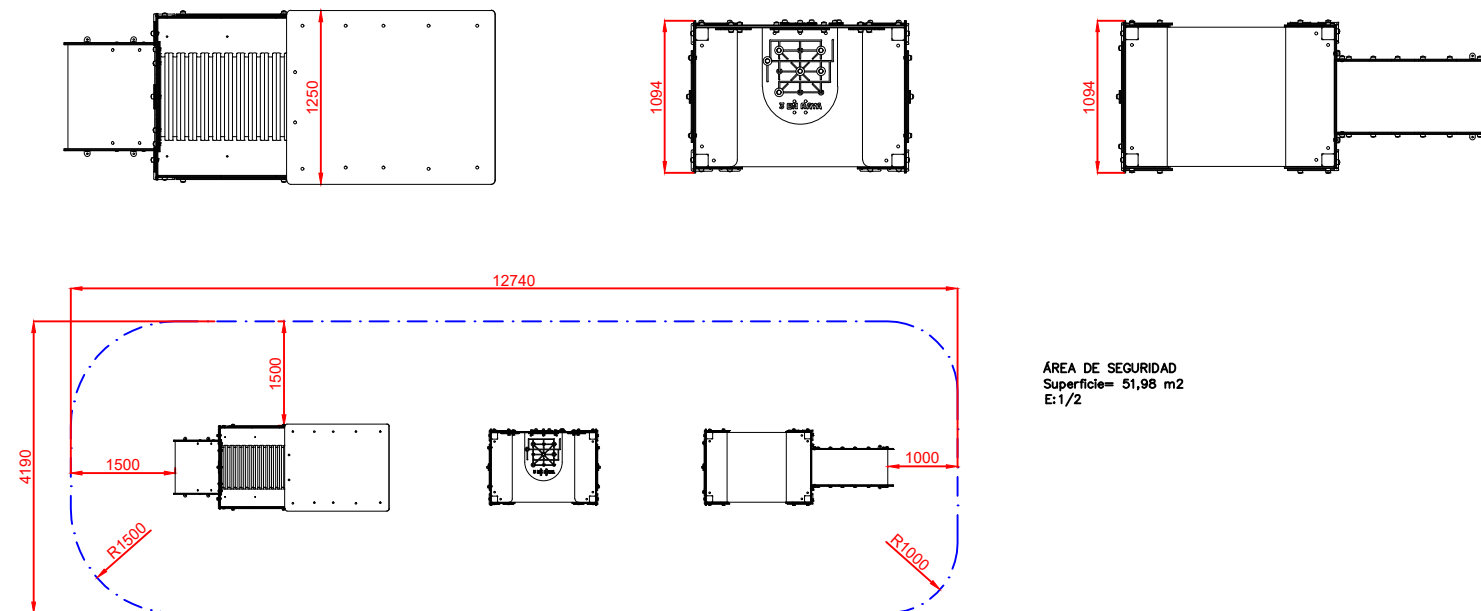

ÁREA DE SEGURIDAD
Superficie= 51,98 m2
E:1/2

Dibujado		PLANO 1 VISTAS GENERALES		Ref: CGD17	
Revisado					
Aprobado					
Descripción: CONJUNTO GUARDERÍA "TREN MINERO COMPLETO"			Escala:	Nº Hoja 2/3	
			Fecha:	14/03/2023	

Technical drawing of a building floor plan, showing dimensions and room layouts. The plan includes a large central hall (10379) and several smaller rooms (e.g., 1068, 1210, 1880, 1210, 1137, 880, 350). Dimensions are provided in meters (m) and millimeters (mm). The drawing is oriented with North (N) indicated by a red arrow pointing towards the top right.

ESQUEMA DE CIMENTACIÓN EN ARENA

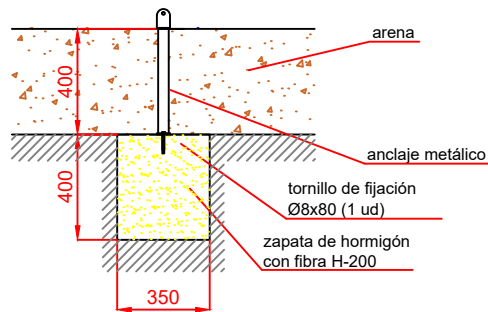


Diagrama de detalle de la fijación de un poste de madera a una solera de hormigón. El diagrama muestra un poste de madera vertical que se fija a una solera de hormigón mediante un anclaje metálico y tornillos de fijación. El anclaje metálico se inserta en el hormigón y se fija con tornillos de fijación Ø8x80 (4 uds). El poste de madera se apoya sobre una loseta de caucho o pavimento continuo que se encuentra sobre la solera de hormigón.

- poste de madera
- anclaje metálico
- tornillo de fijación Ø8x80 (4 uds)
- loseta de caucho o pavimento continuo
- solera de hormigón

Diagrama de detalle que muestra la fijación de la loseta de caucho al pavimento continuo. Se ilustra una sección transversal donde una loseta de caucho (representada en azul) está sujeta a una solera de hormigón (representada con líneas diagonales) mediante un tornillo de fijación Ø8x80 (1 ud.) que atraviesa una escuadra. Las etiquetas incluyen: "escuadra", "tornillo de fijación Ø8x80 (1 ud.)", "loseta de caucho o pavimento continuo" y "solera de hormigón".

Dibujado		PLANO 2 CIMENTACIÓN Y ANCLAJES		Ref: CGD17	
Revisado					
Aprobado					
Descripción:			Escala: Nº Hoja 3/3		
CONJUNTO GUARDERÍA "TREN MINERO COMPLETO"			Fecha: 14/03/2023		