



DOCUMENTACIÓN TÉCNICA

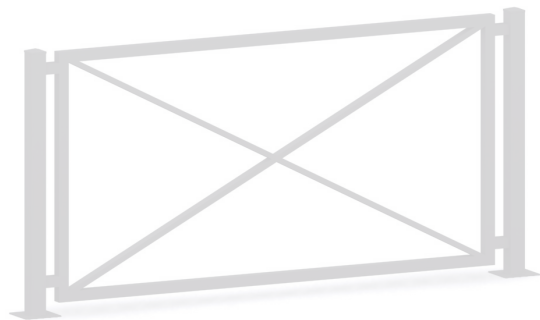

Ref.: GRD01


Guardacera "Ricote"

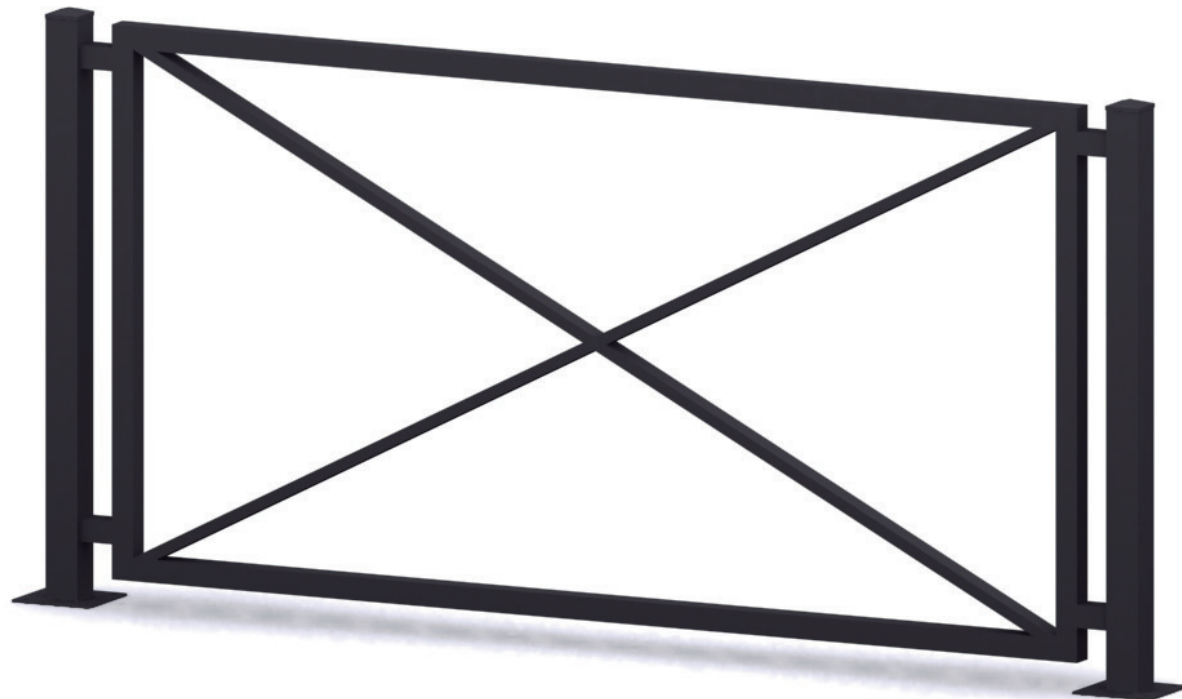


Estructura de acero termolacado

ALZADO

PERFIL IZQUIERDO

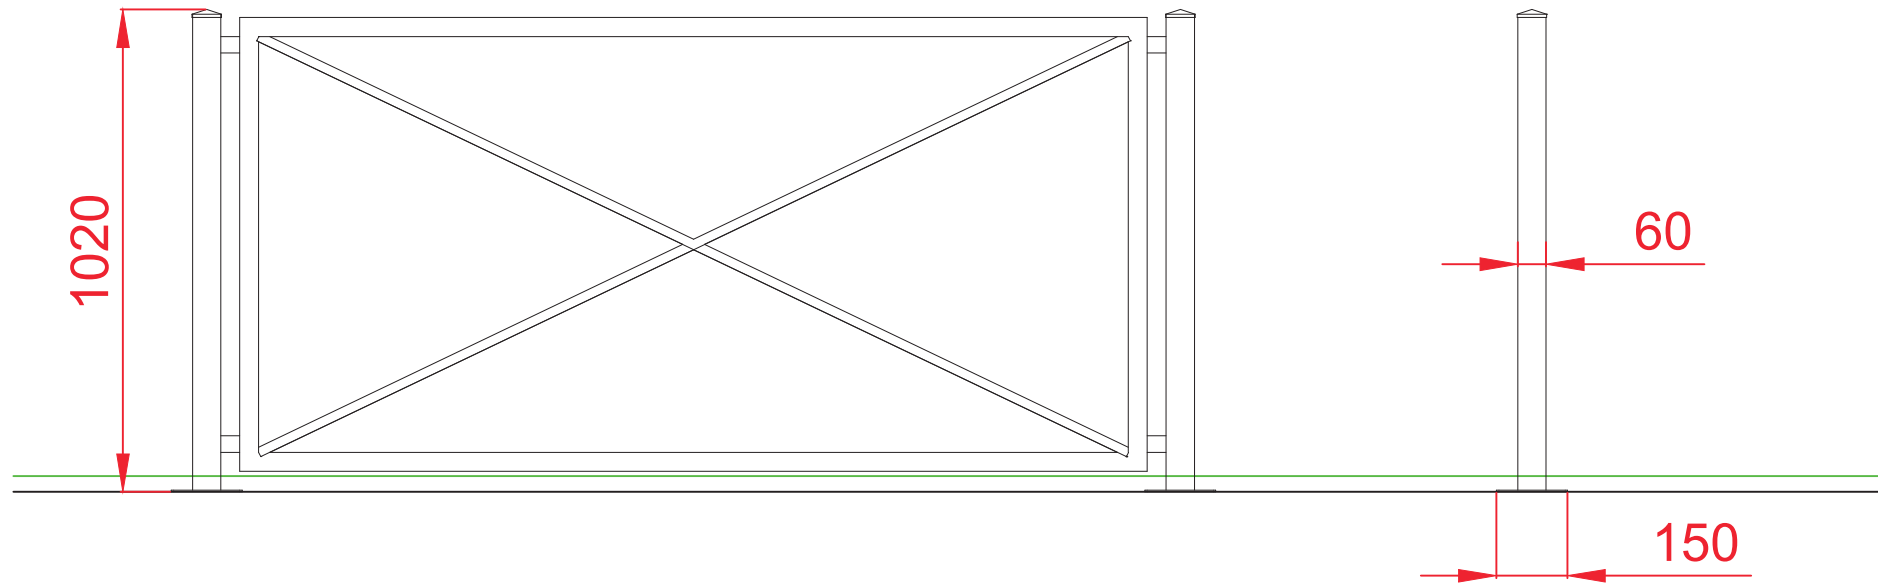


PLANTA

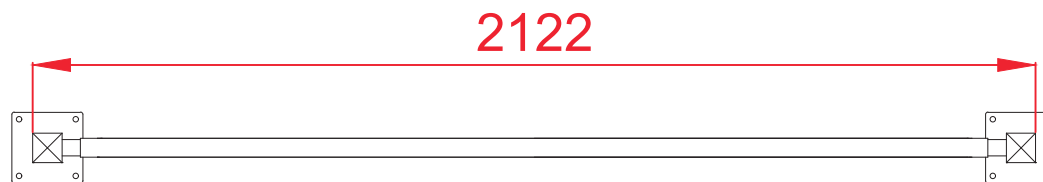

Dibujado		PLANO 1 VISTAS GENERALES		Ref: GRD01	
Revisado					
Aprobado					
Descripción:			Escala:	Nº Hoja	
VALLA GUARDACERA RICOTE				2/3	
			Fecha:	21/02/2022	


PLANTA CIMENTACIÓN

E: 2/1

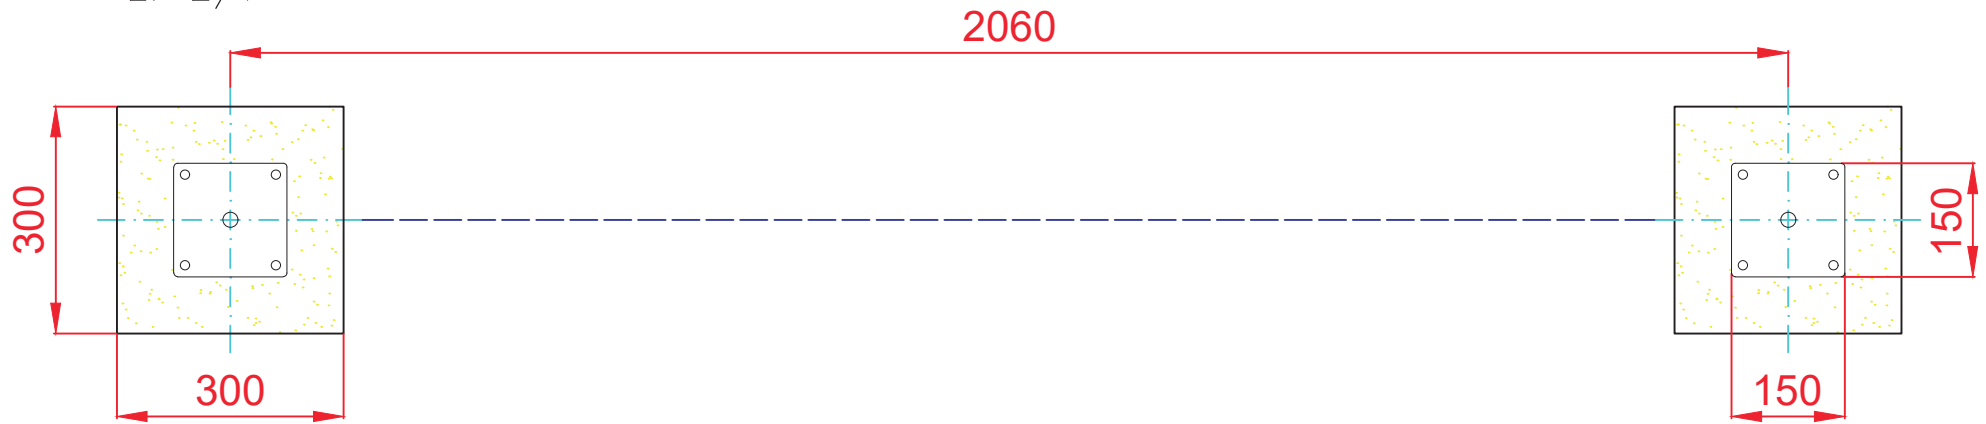



DETALLES CIMENTACIÓN

ESQUEMA DE CIMENTACIÓN EN ARENA

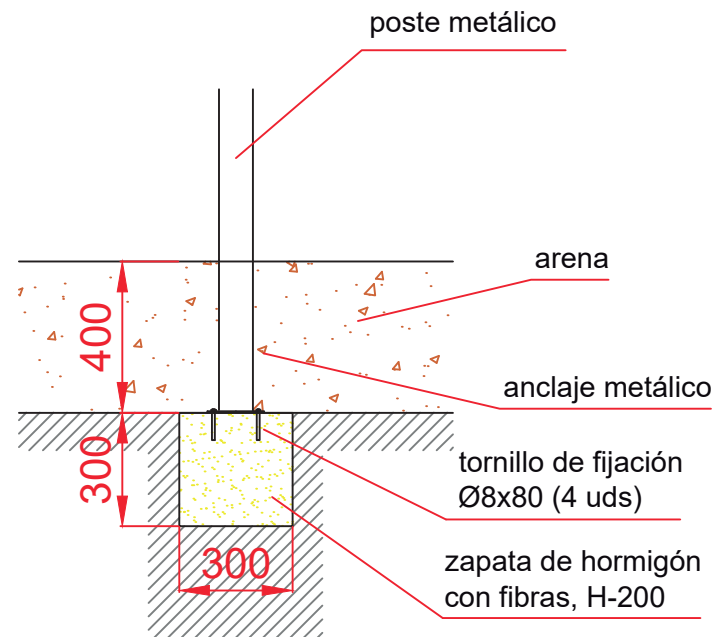

ESQUEMA DE CIMENTACIÓN EN HORMIGÓN

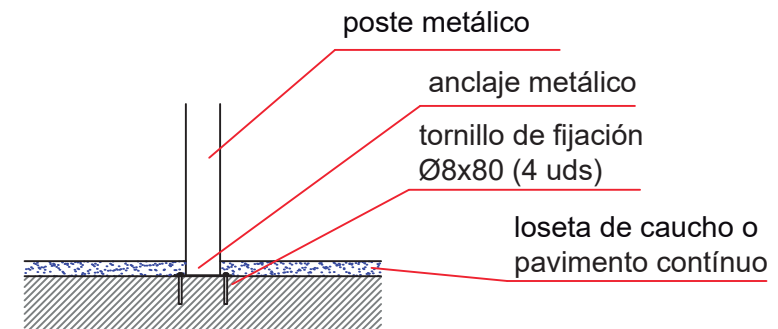

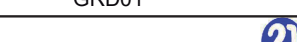Dibujado		PLANO 2 CIMENTACIÓN Y ANCLAJES		Ref: GRD01	
Revisado					
Aprobado					
Descripción:			Escala:	Nº Hoja	
VALLA GUARDACERA RICOTE				3/3	
			Fecha:	21/02/2022	