


Ficha Técnica


ALAMBRADA


PAM04

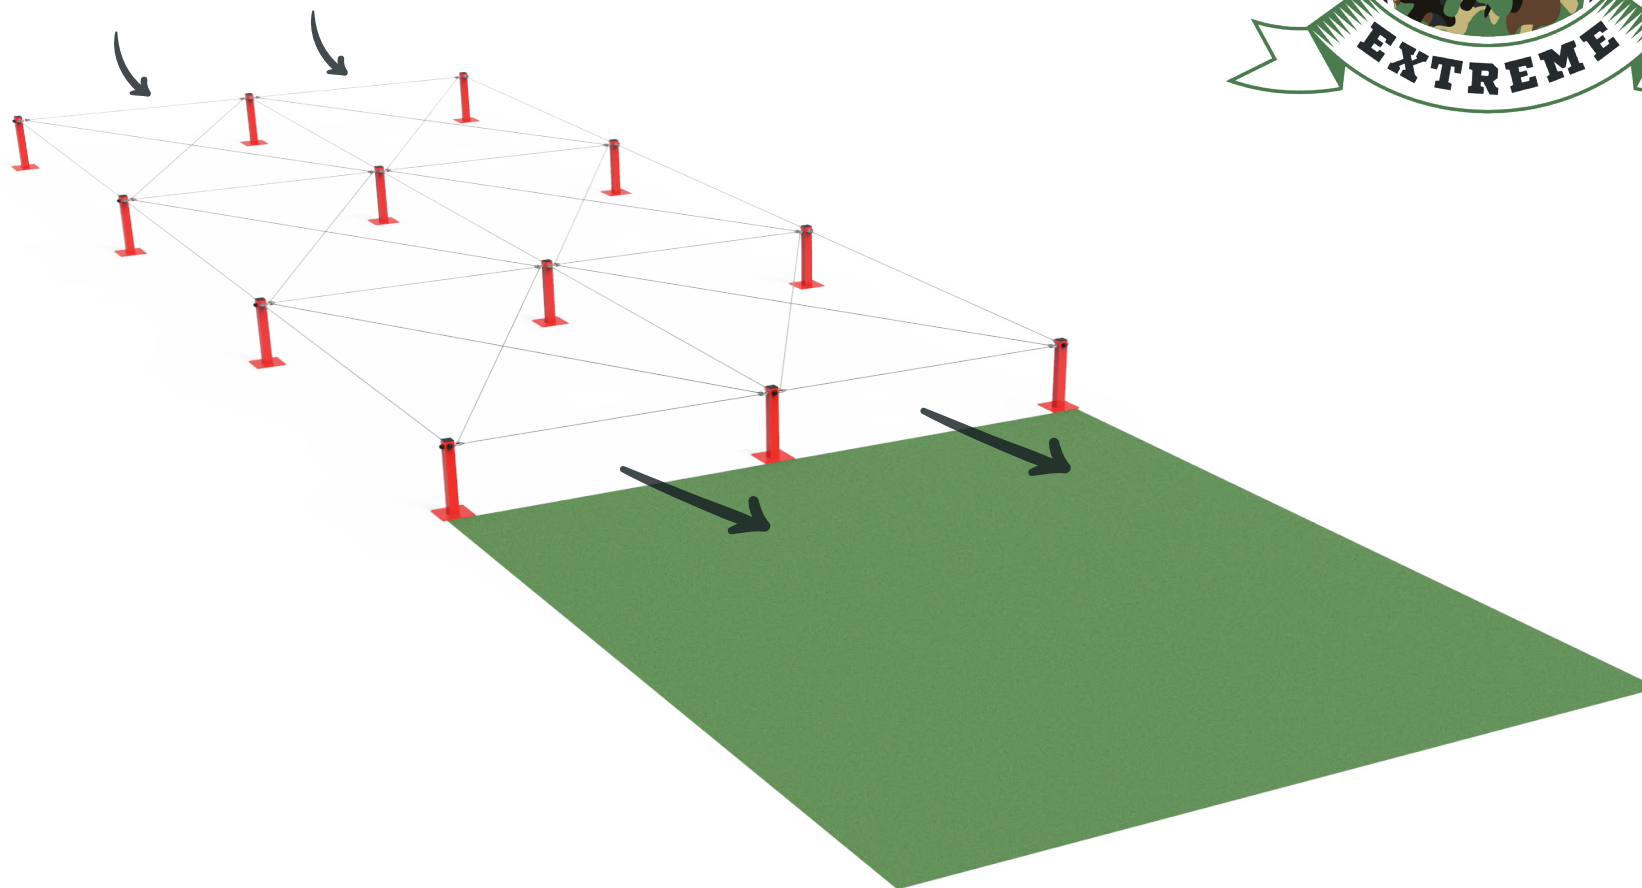


Edad recomendada jóvenes y adultos que midan más de 1,40 m de estatura
Componentes de acero carbono. Tratamiento cincado y termolacado
2 usuarios, 1 por pista

Vistas Generales

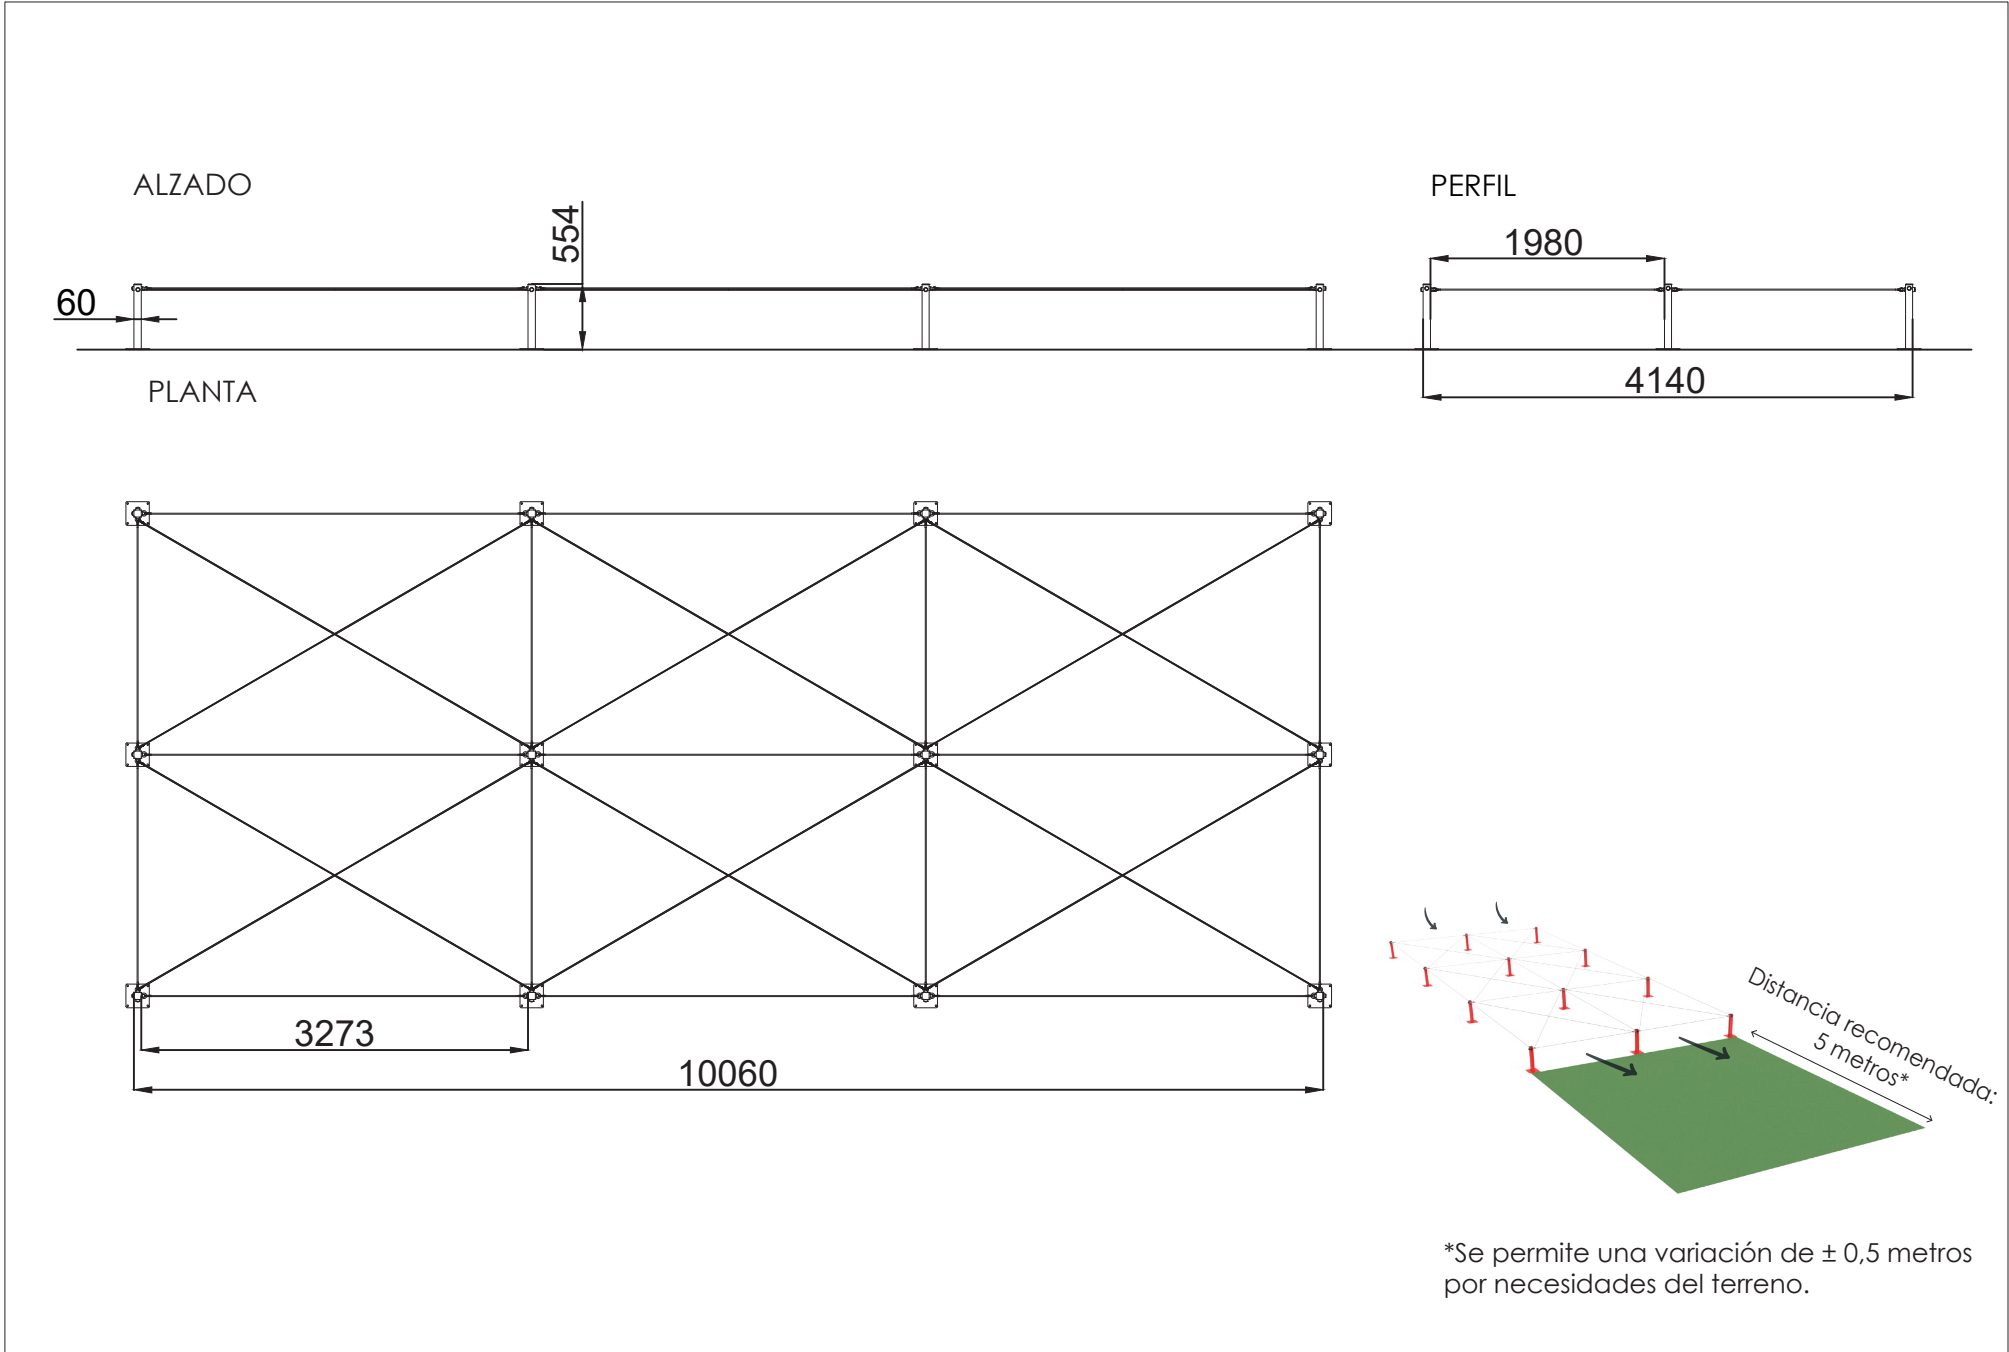


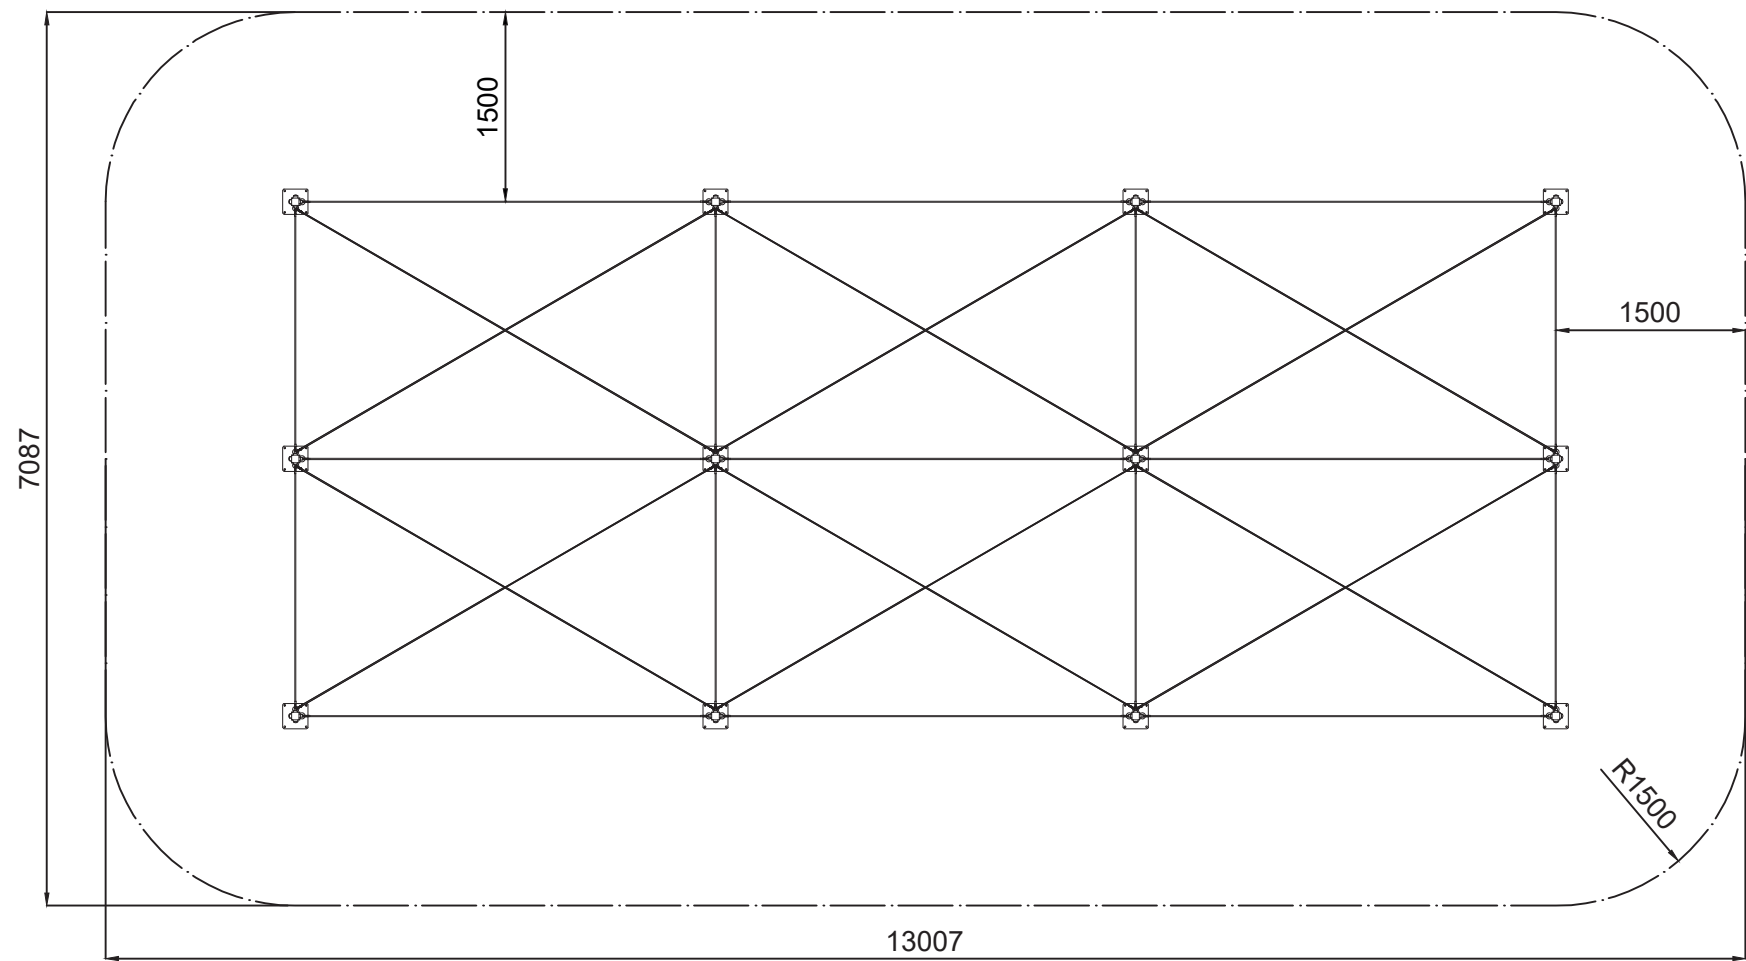


Superficie = 90,27 m²

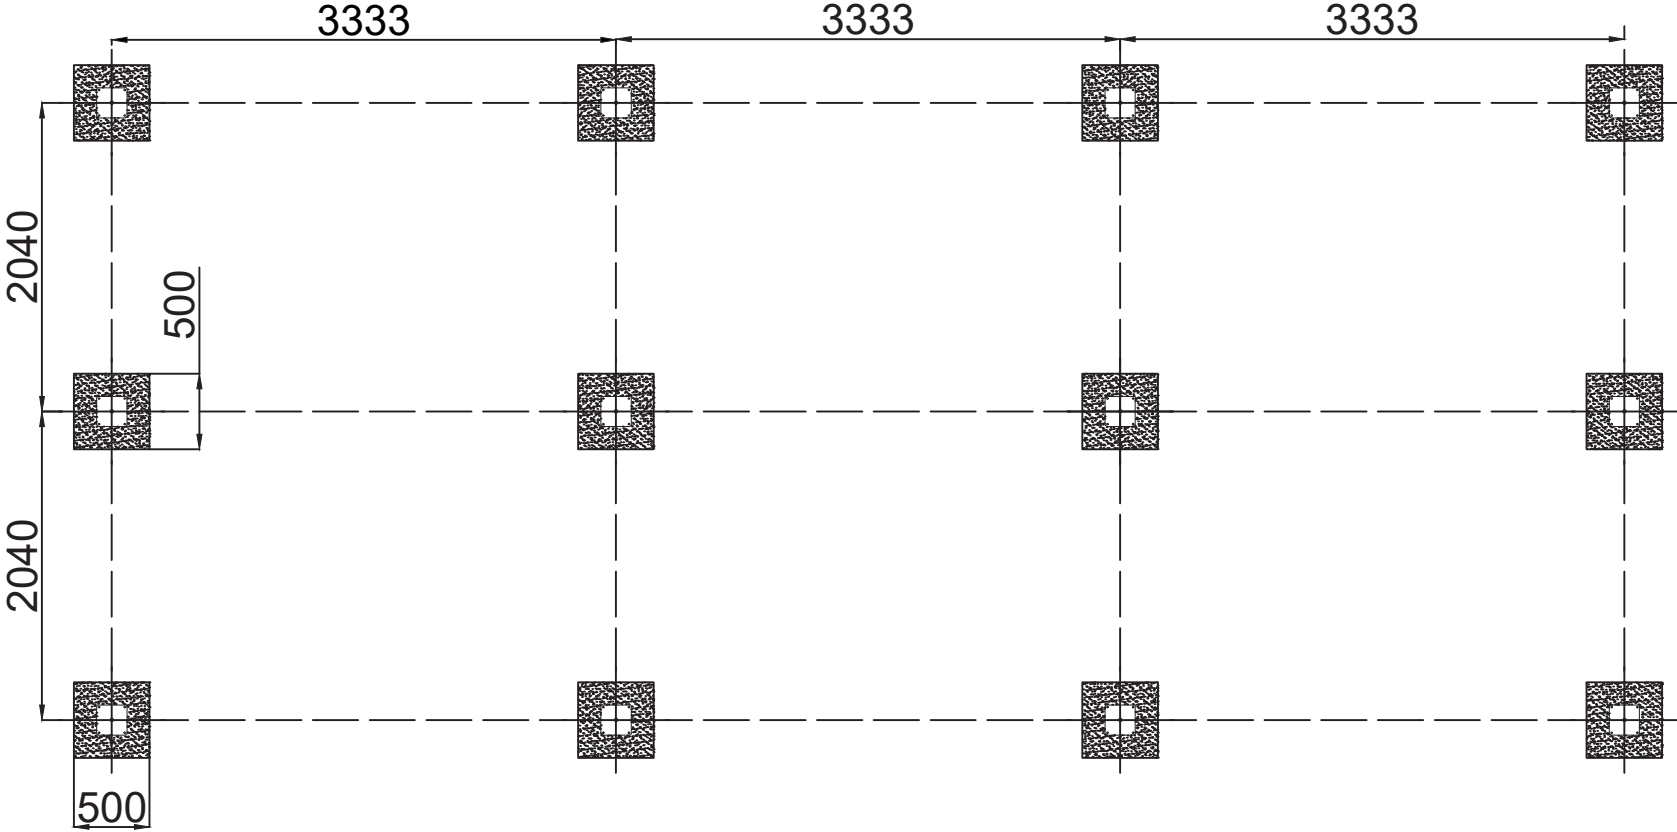

ESQUEMA DE CIMENTACIÓN
EN HORMIGÓN

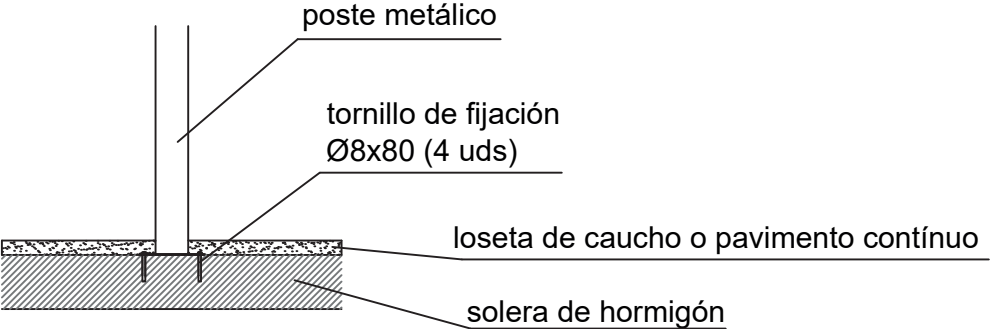

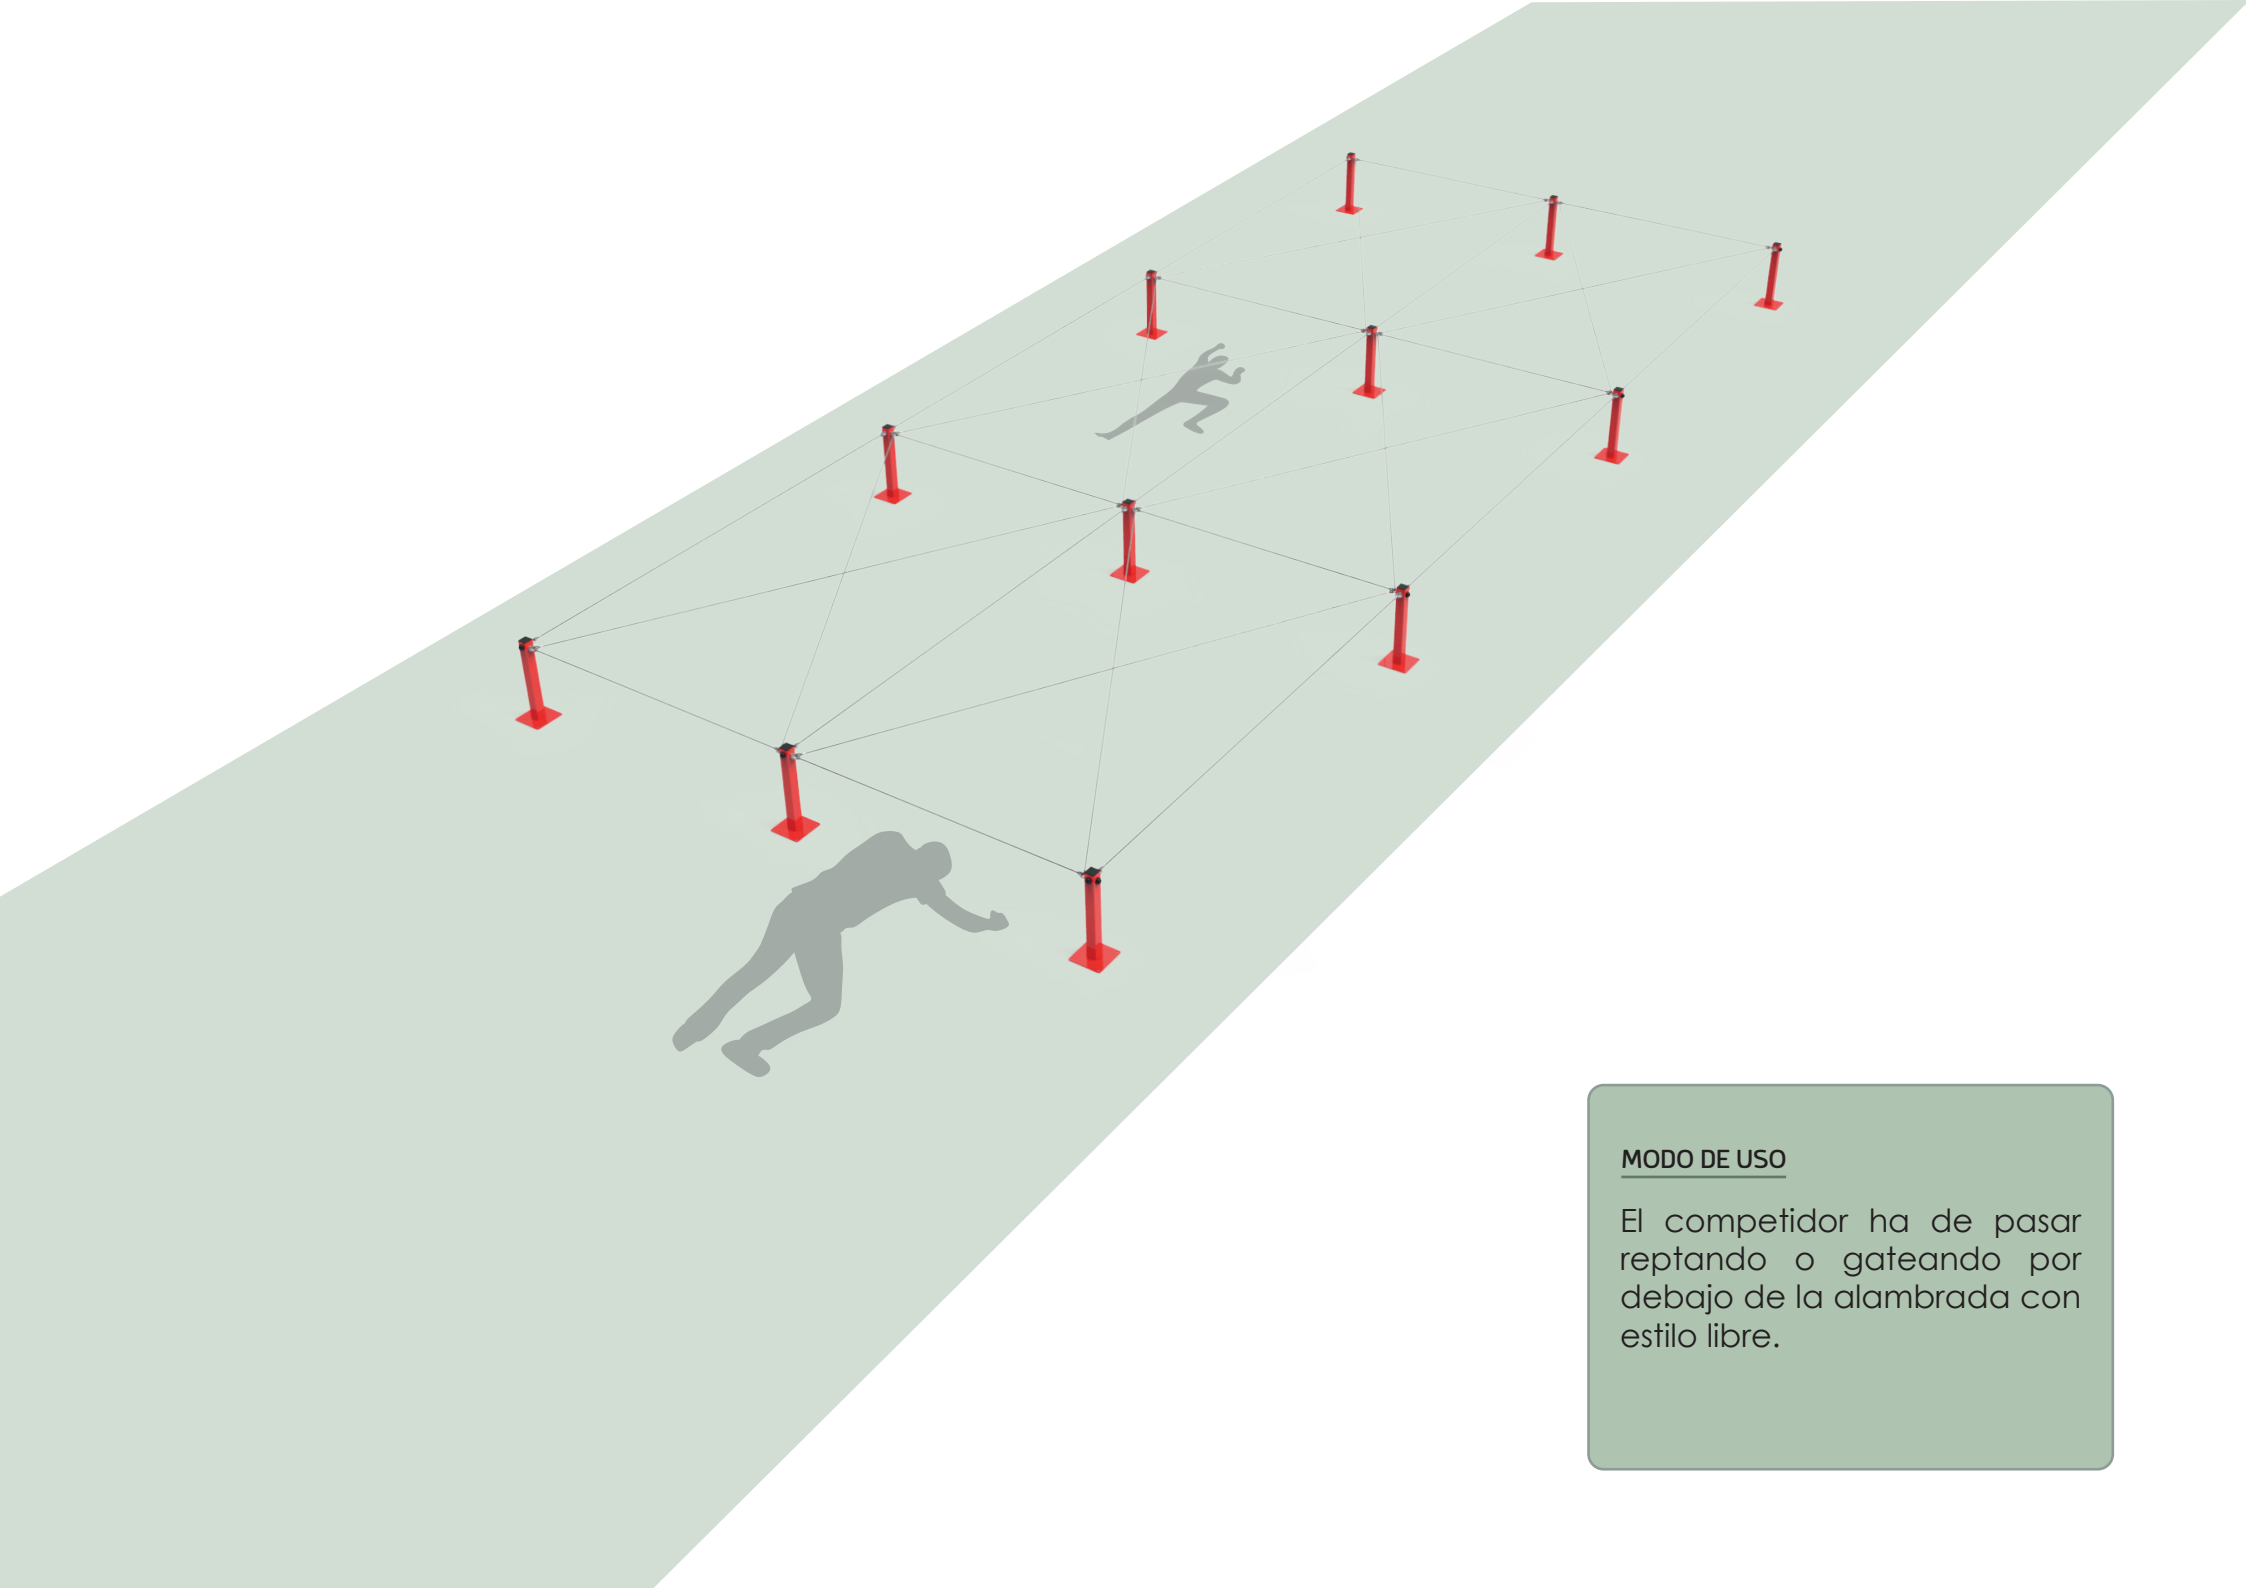

MODO DE USO

El competidor ha de pasar reptando o gateando por debajo de la alambrada con estilo libre.