


Ficha Técnica


VADO
PAM05

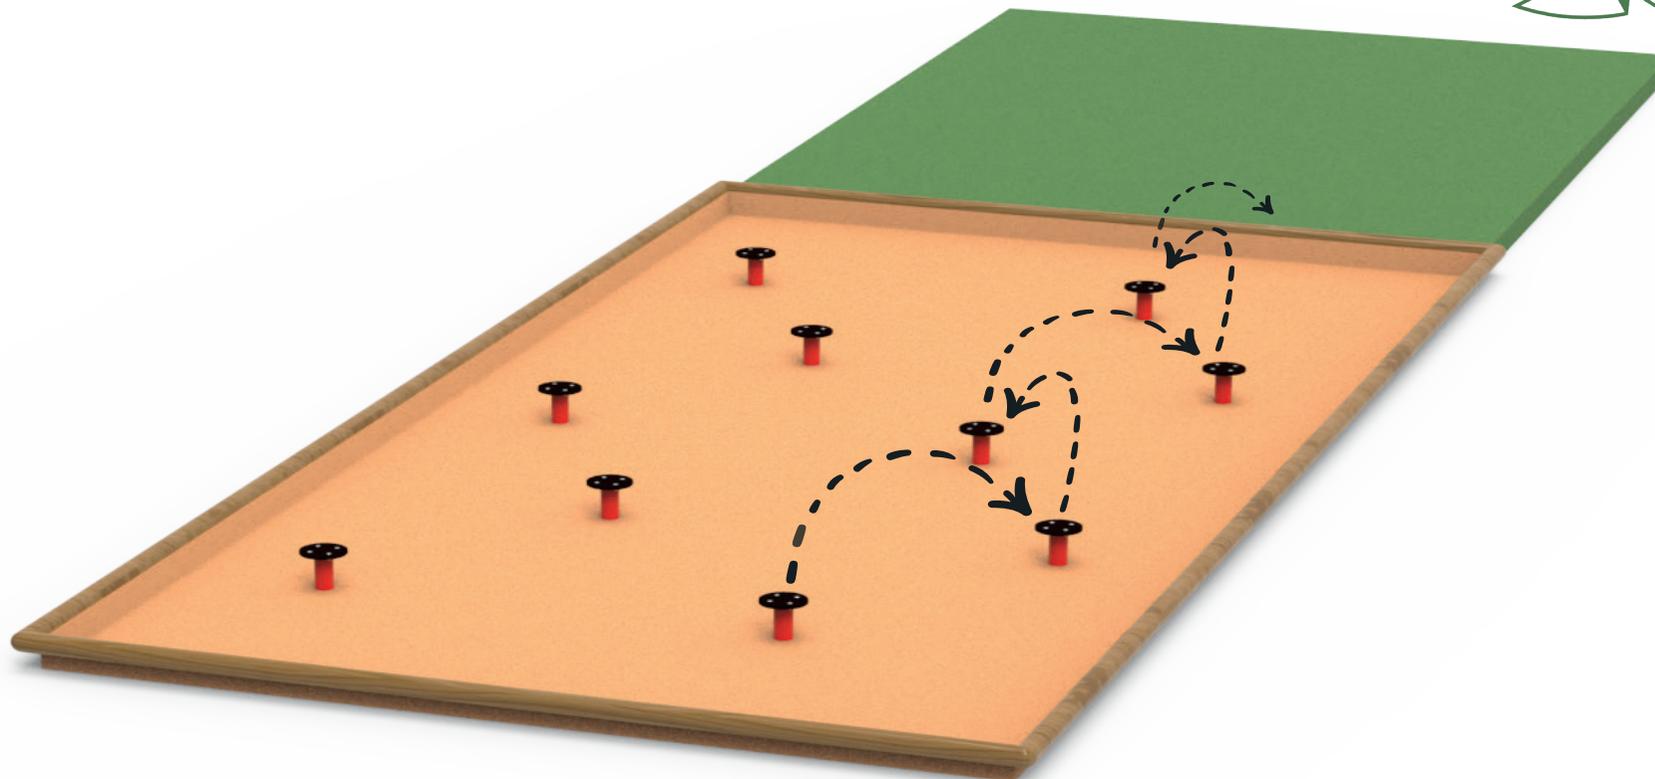


Edad recomendada jóvenes y adultos que midan más de 1,40 m de estatura
Componentes de acero carbono. Tratamiento cincado y termolacado
Altura libre de caída 0,20 m
2 usuarios, 1 por pista

Vistas Generales



ALZADO

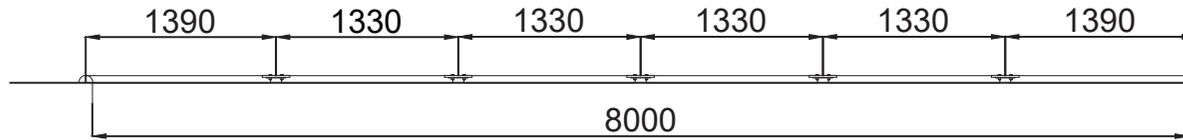

PERFIL

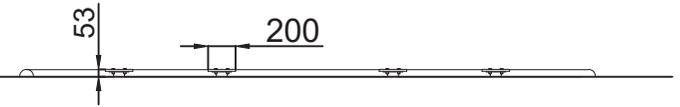


PLANTA

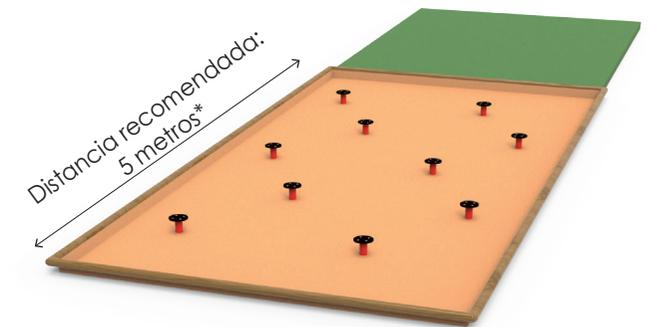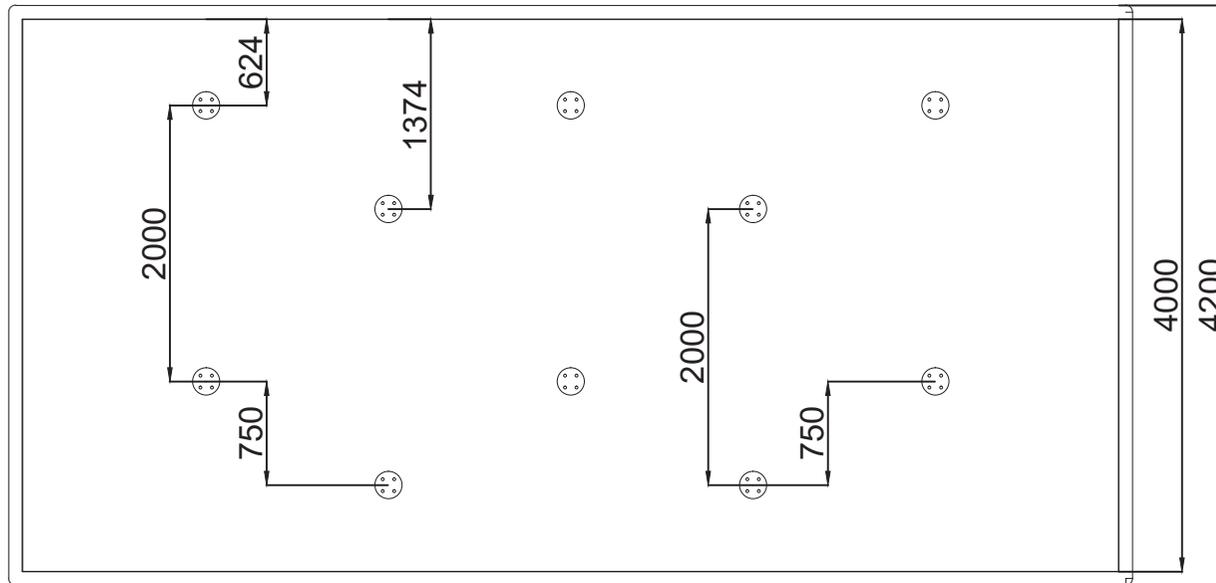


*Se permite una variación de $\pm 0,5$ metros por necesidades del terreno.


Área de seguridad

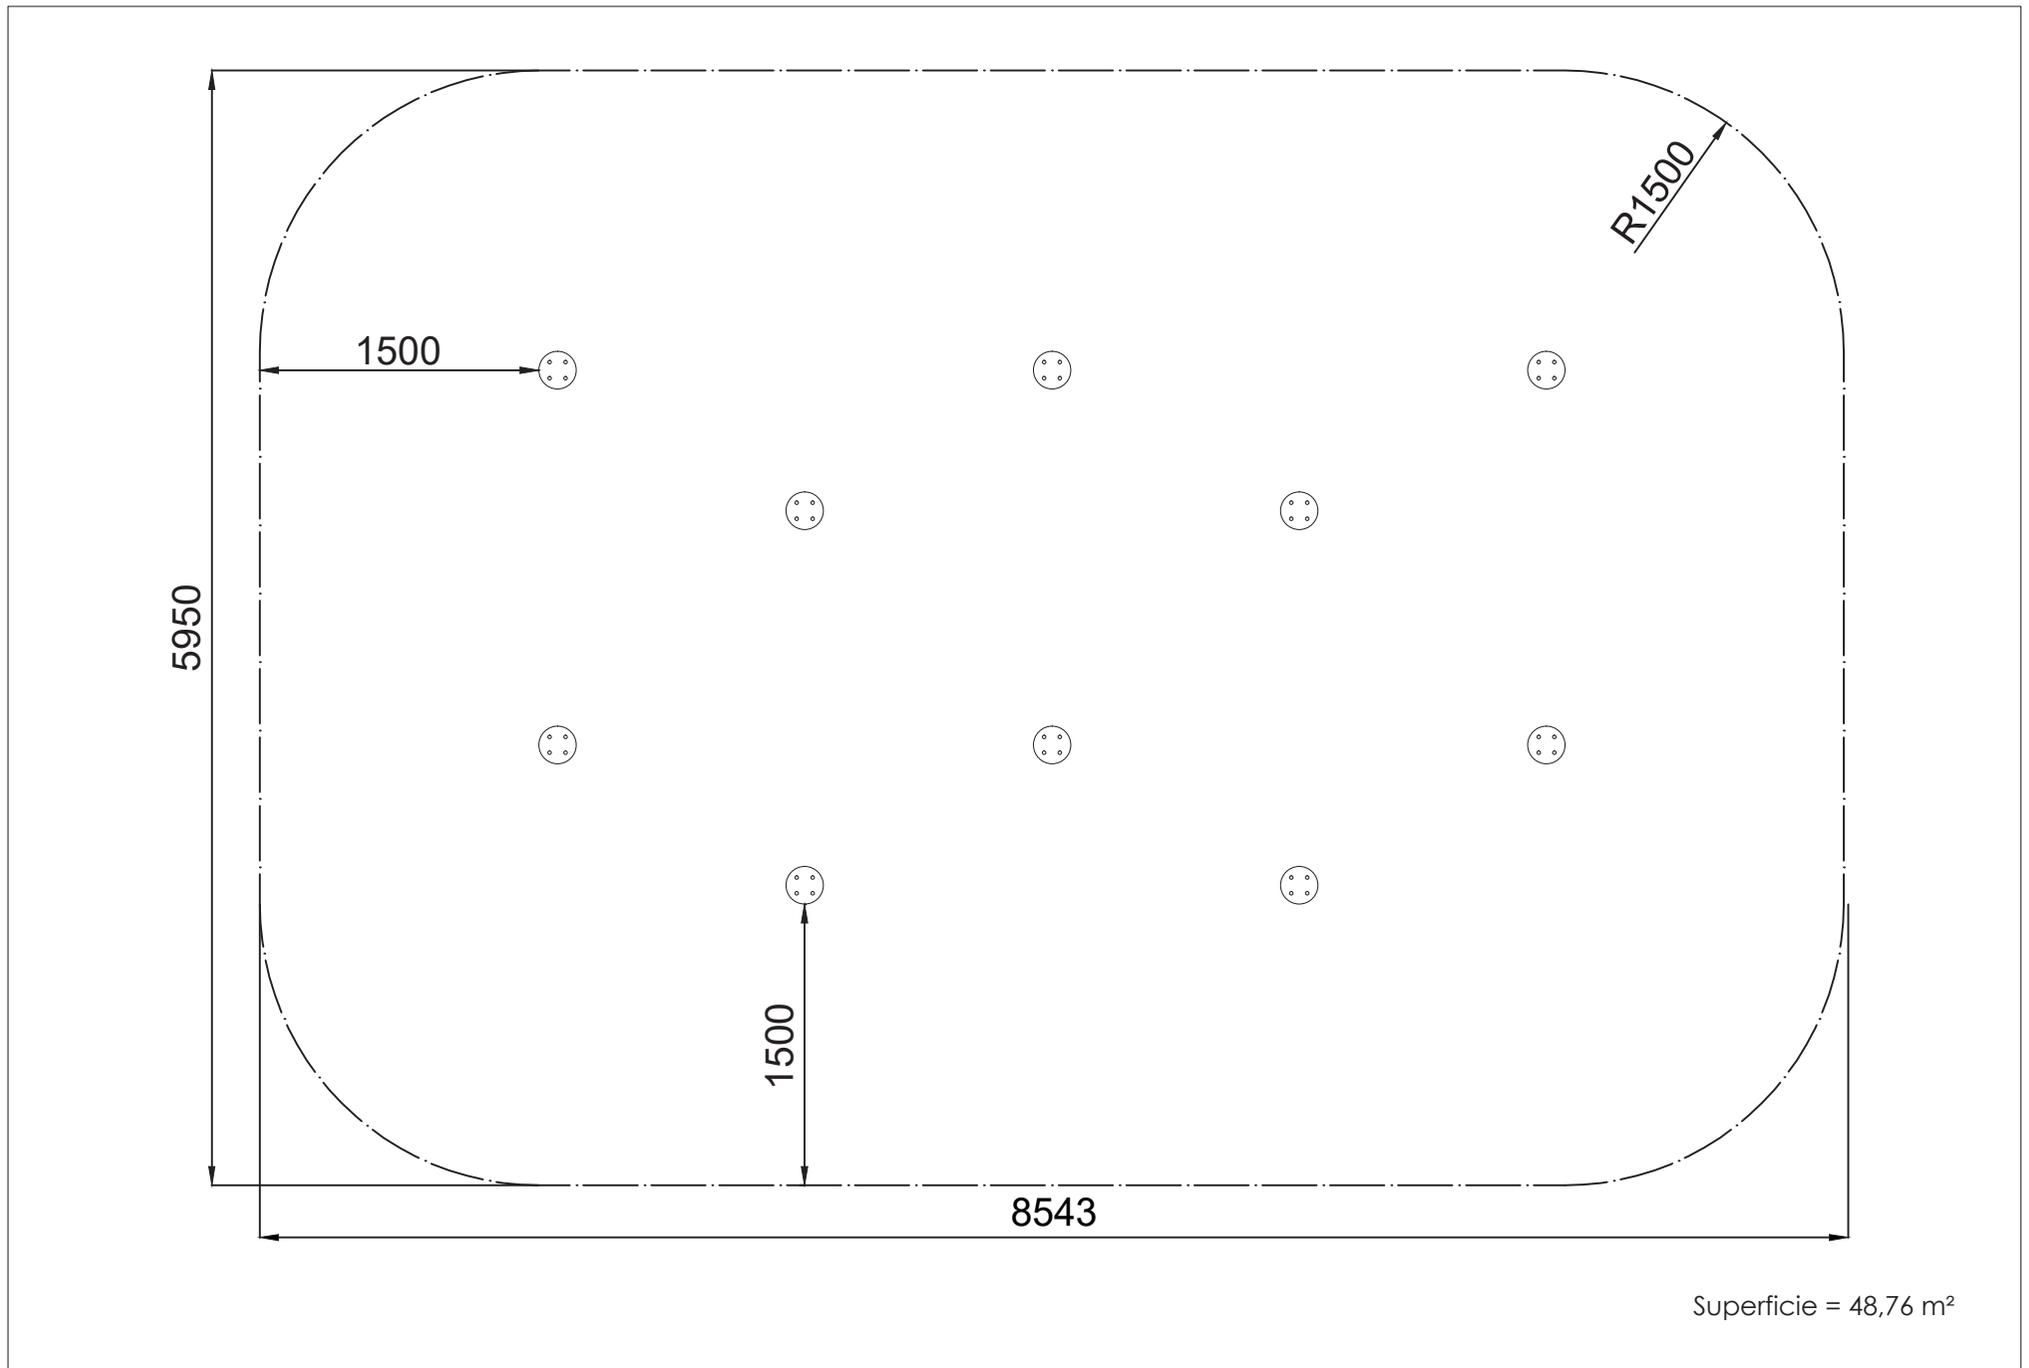


Superficie = 48,76 m²

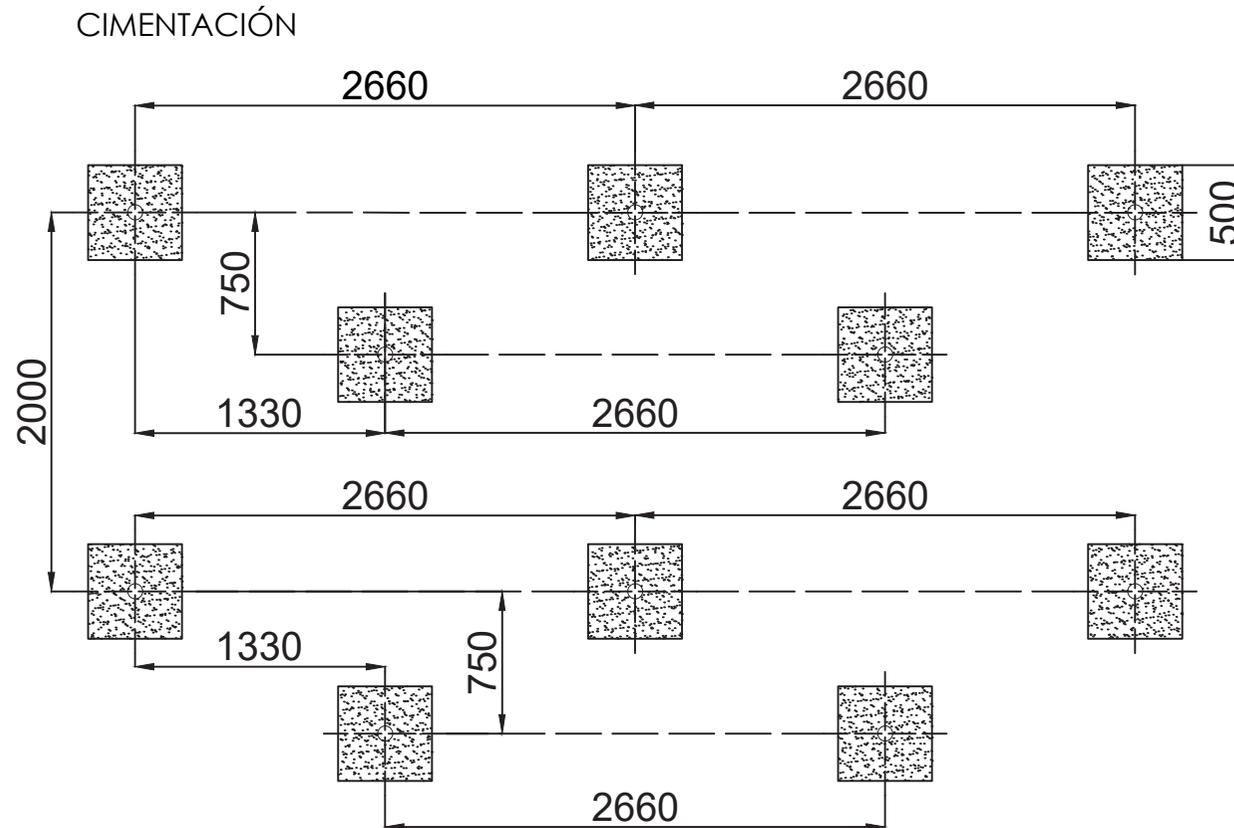

ESQUEMA DE CIMENTACIÓN POSTES

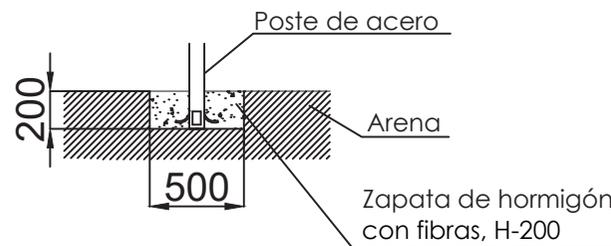

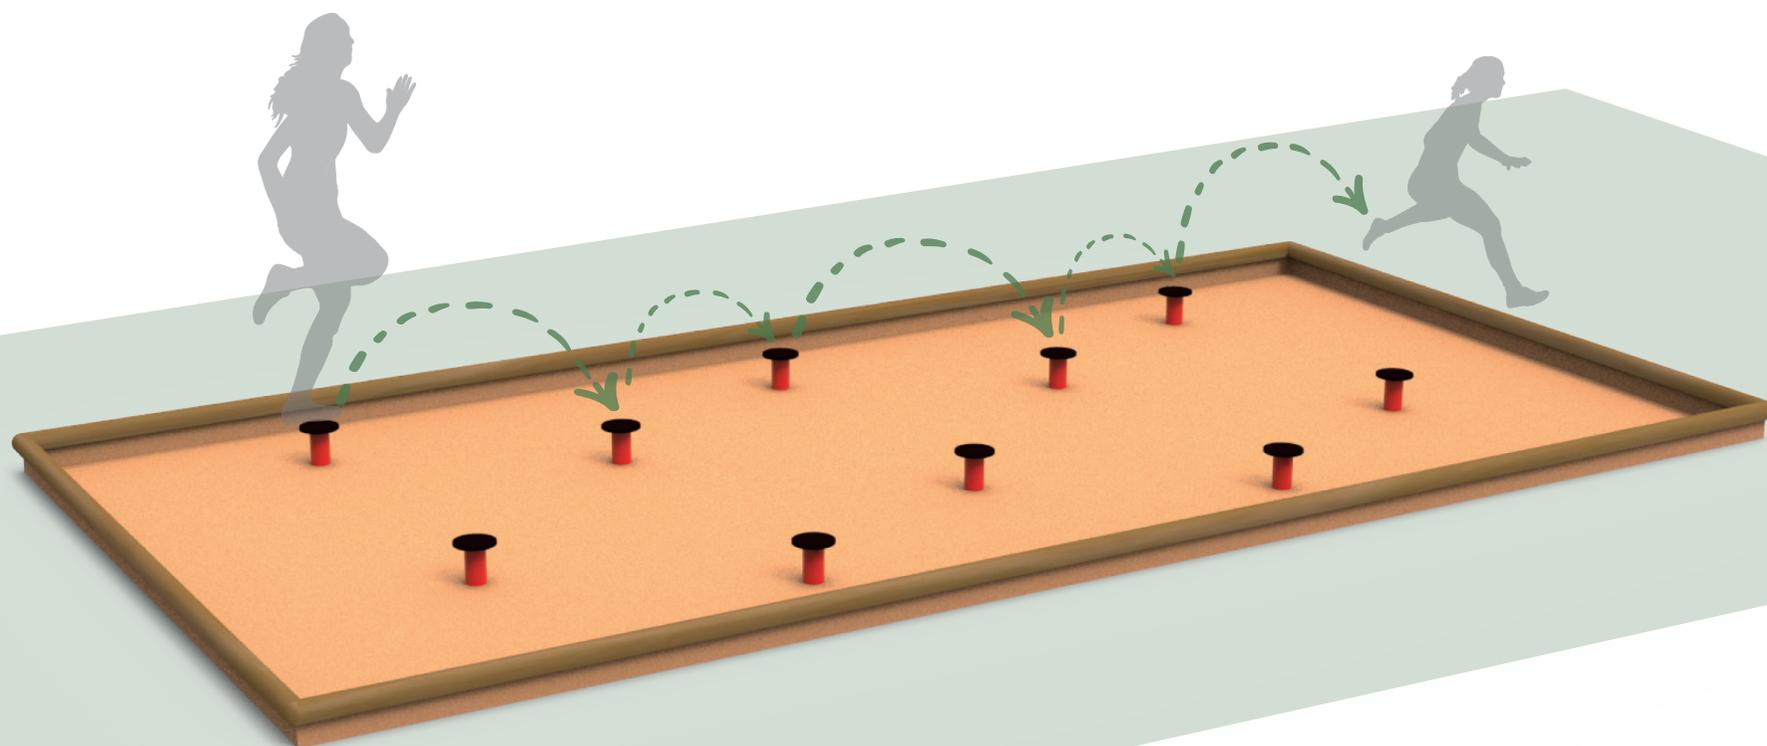

MODO DE USO

Pasar apoyándose sobre los soportes cilíndricos. Se prohíbe tomar contacto con la arena del foso, entendiéndose como tal el apoyo de alguna parte del cuerpo con la arena. En caso de contacto, volver al inicio de la prueba. No es obligatorio utilizar todos los apoyos.