



Ficha Técnica

TÚNEL Y PAREJA DE BARRAS
PAM11

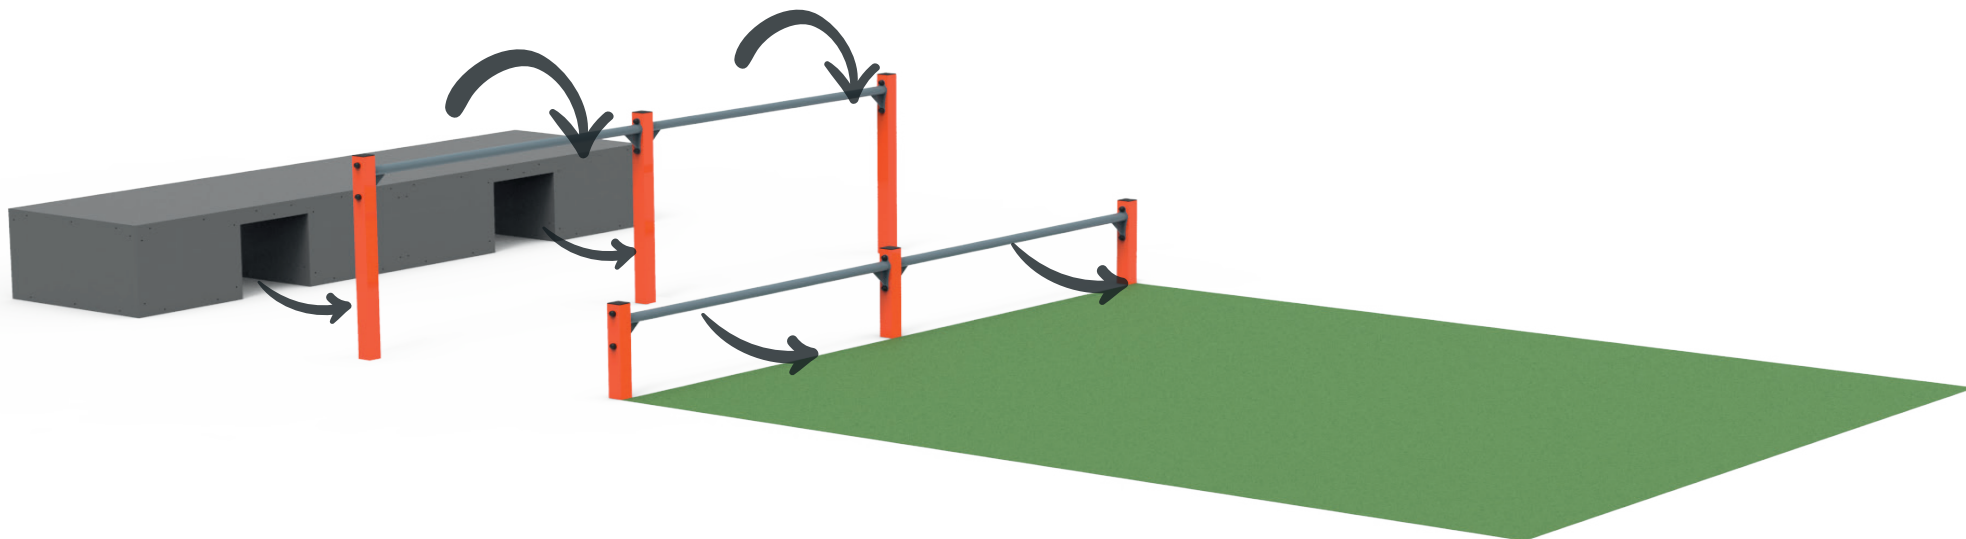


Edad recomendada jóvenes y adultos que midan más de 1,40 m de estatura
Componentes de acero carbono. Tratamiento cincado y termolacado
Altura libre de caída 1,20 m
2 usuarios, 1 por pista


Vistas Generales

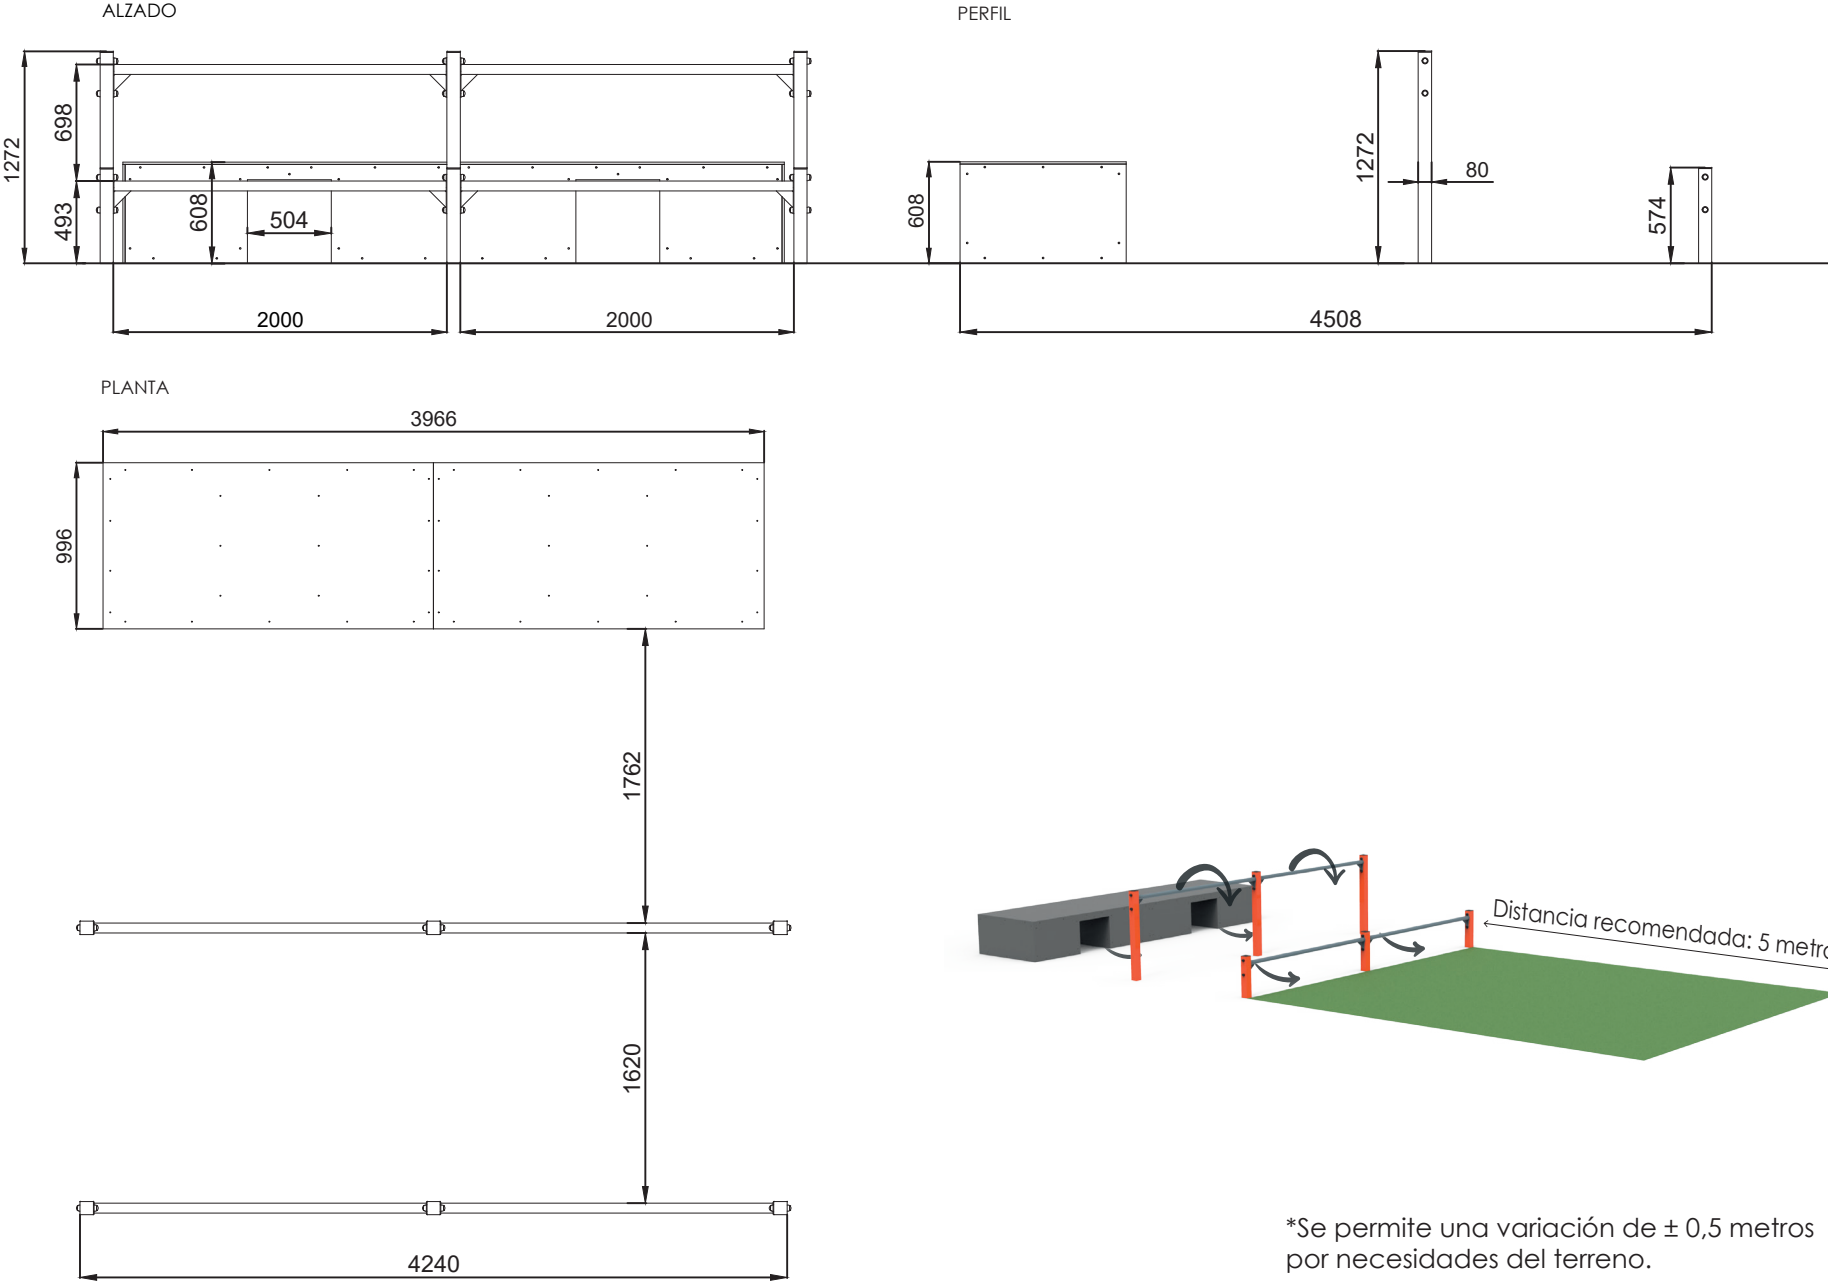


*Se permite una variación de $\pm 0,5$ metros por necesidades del terreno.

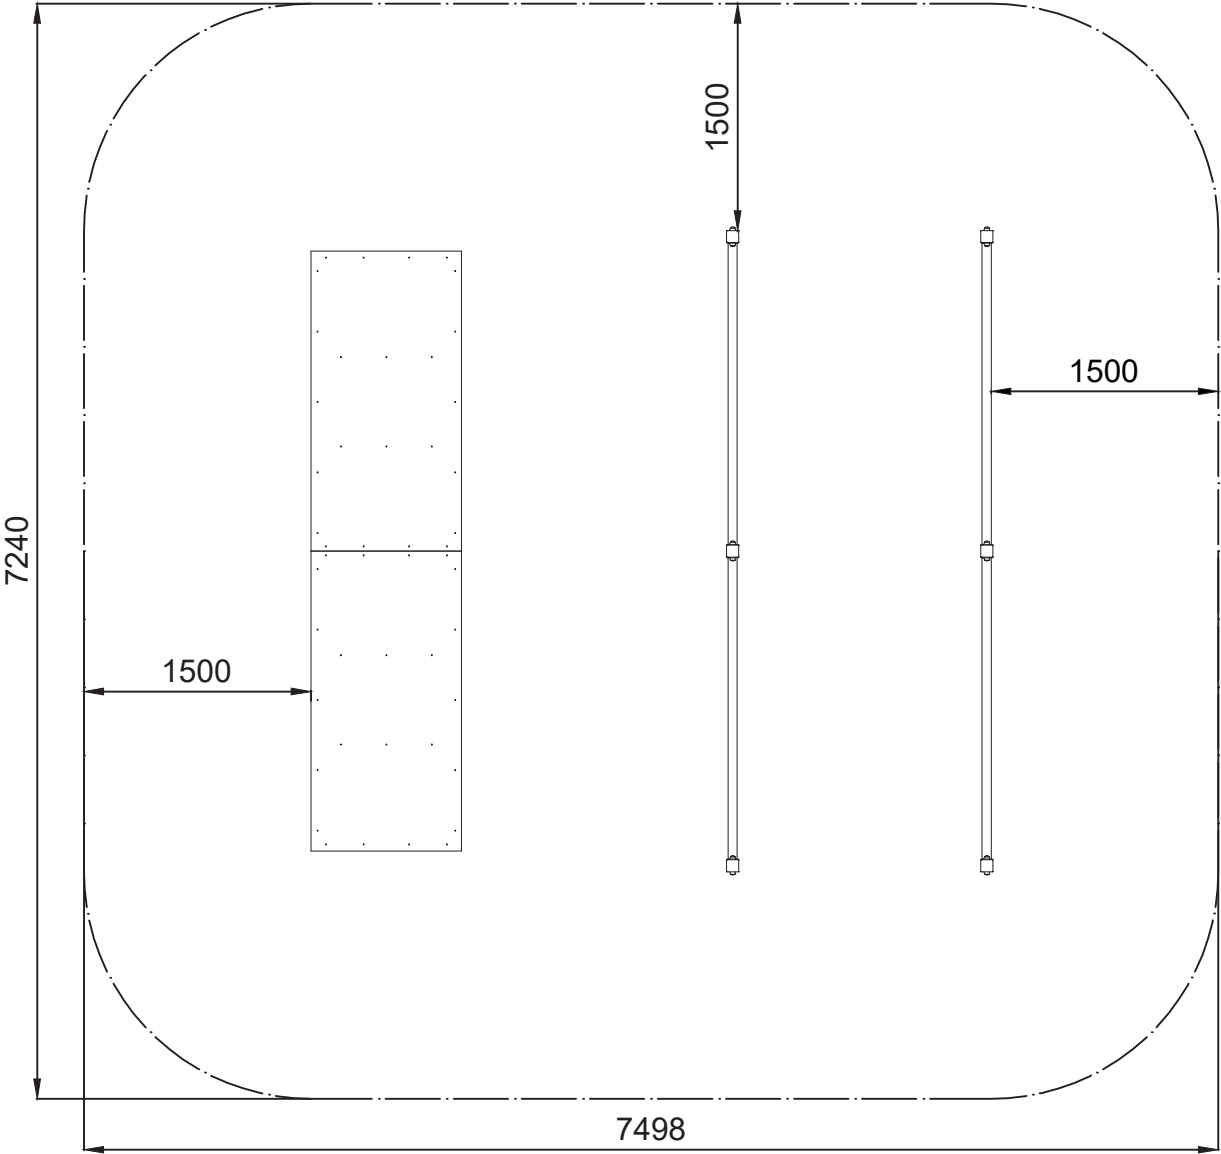


Superficie = 52,35 m²

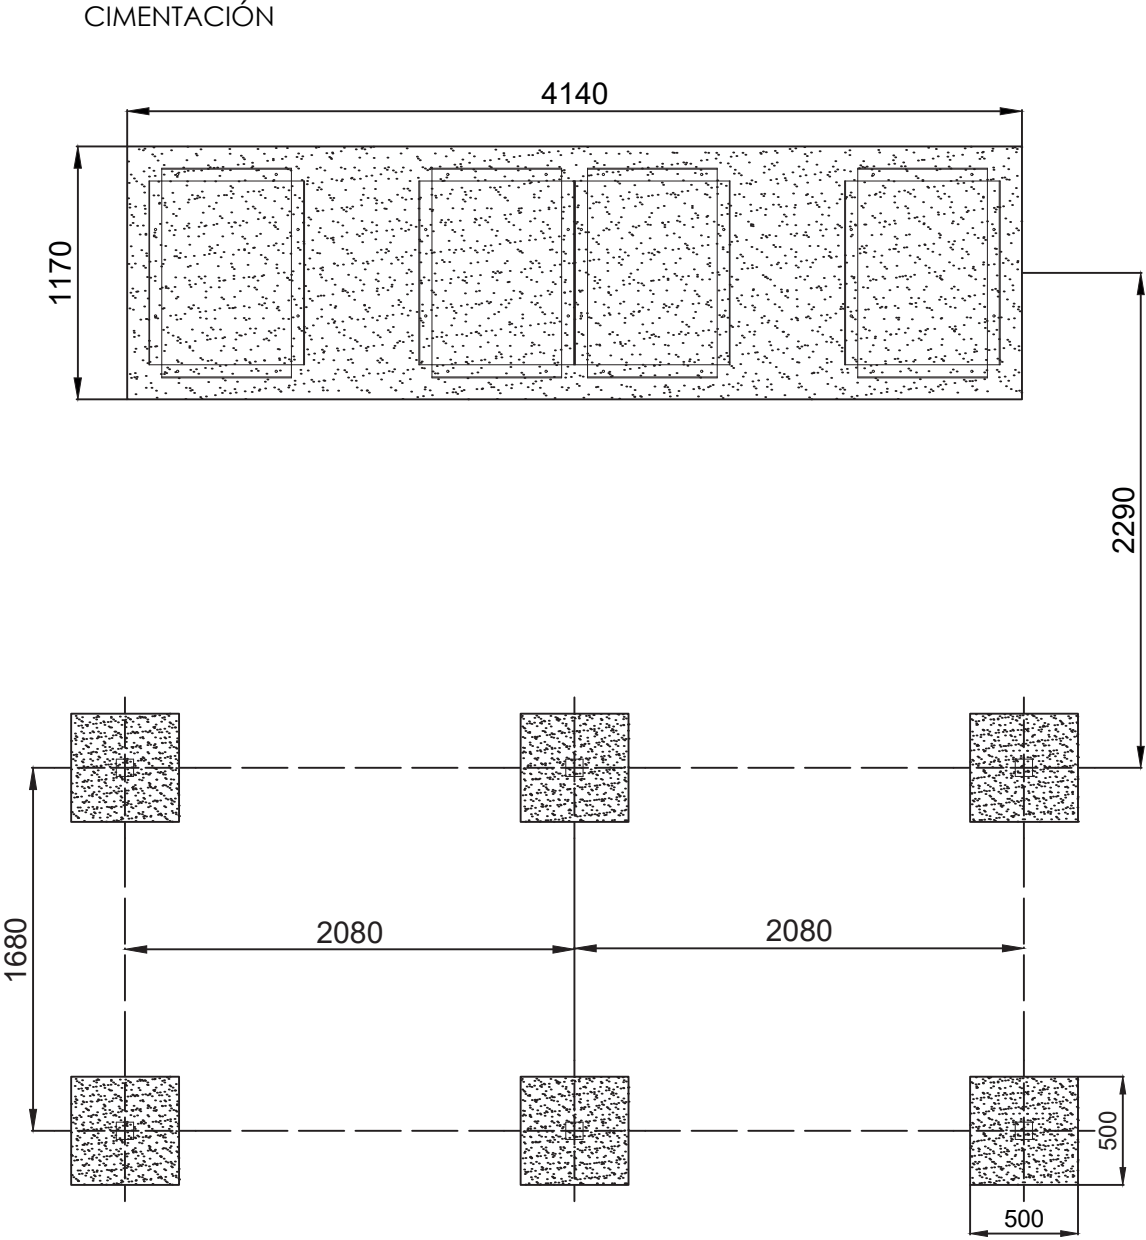


ESQUEMA DE CIMENTACIÓN
EN HORMIGÓN

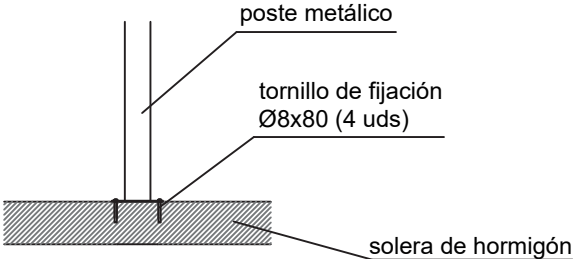

ESQUEMA DE CIMENTACIÓN POSTES

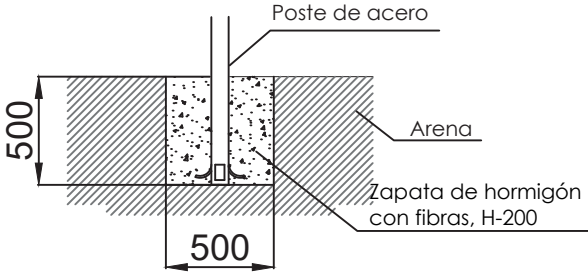

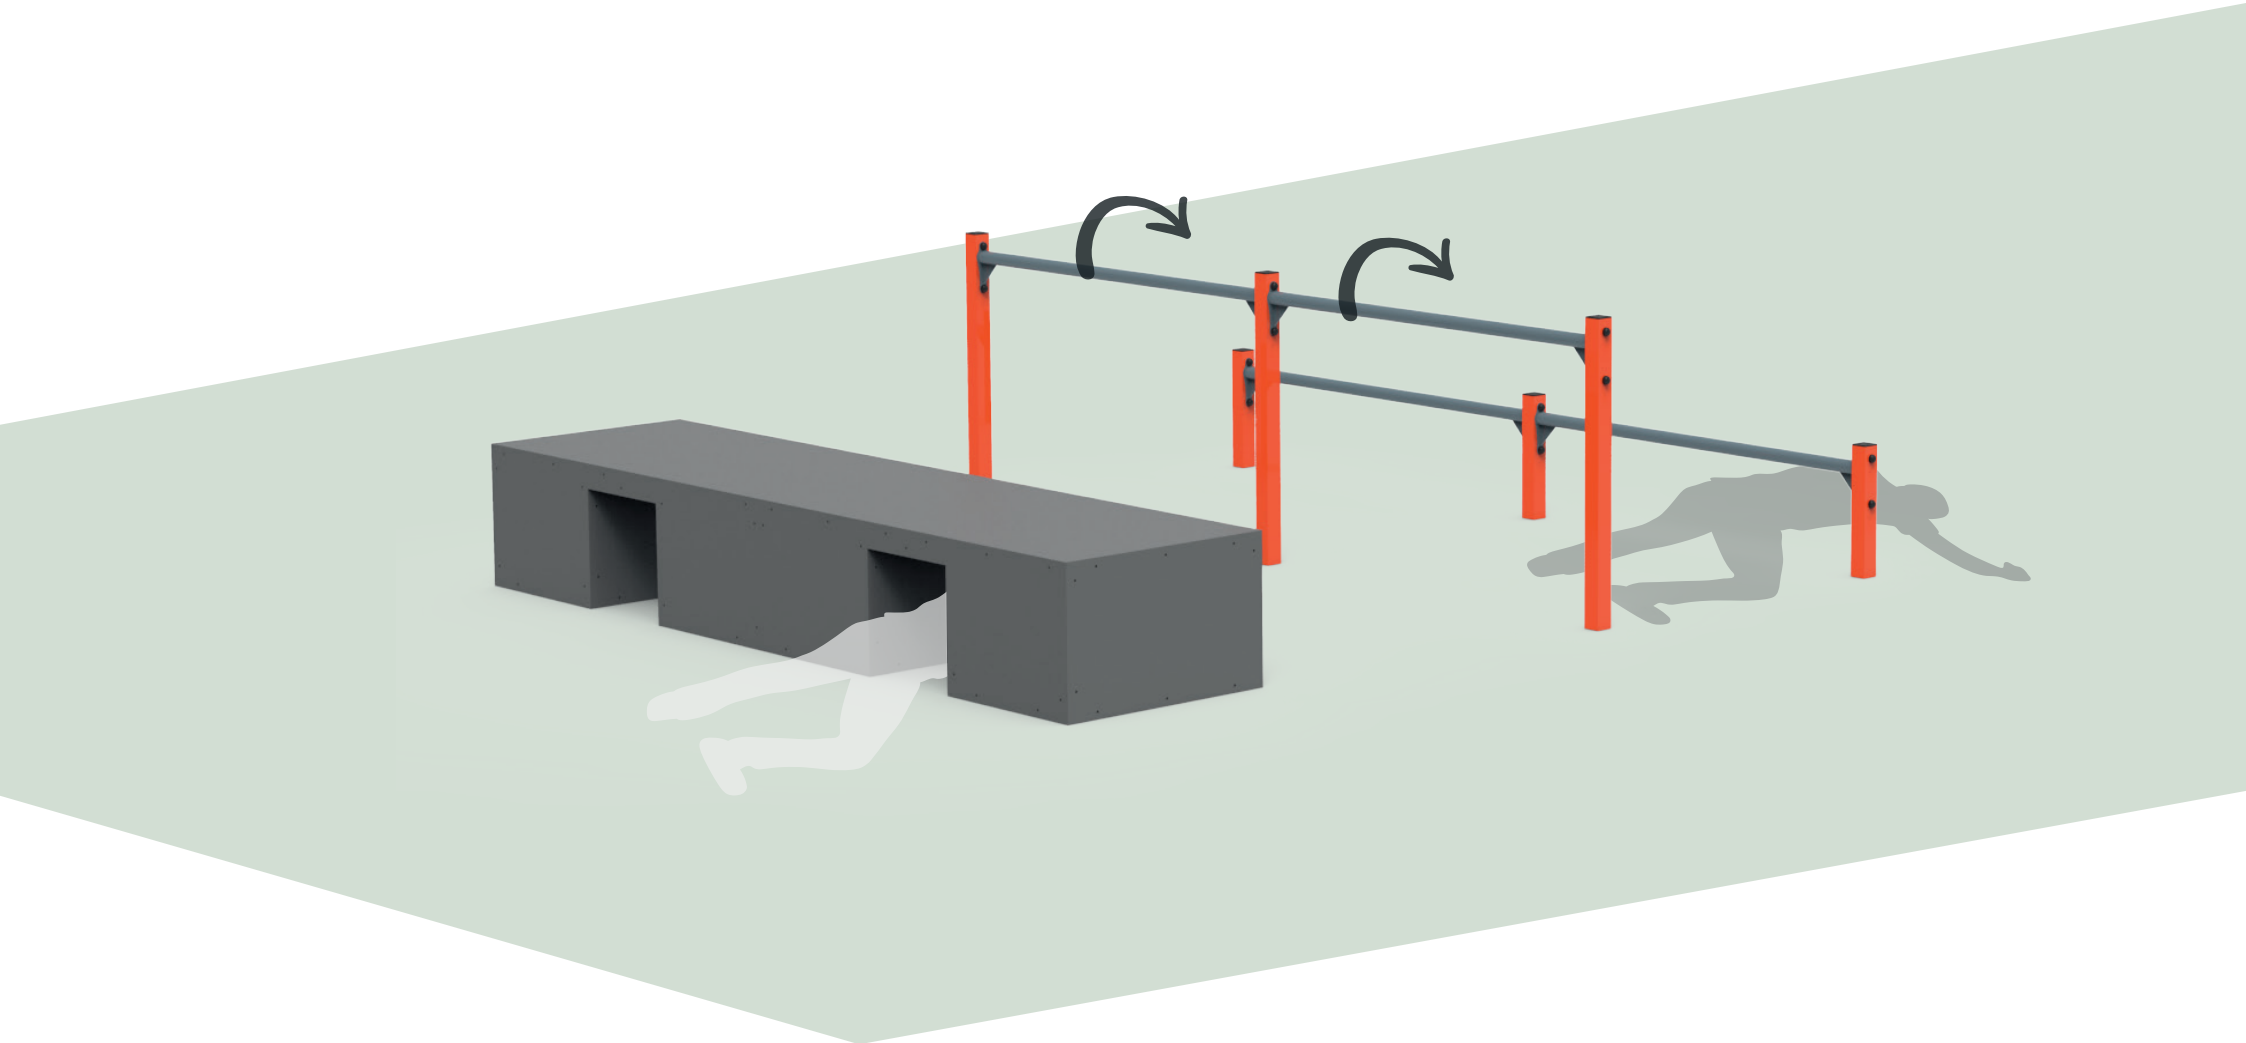

MODO DE USO

Atravesar el túnel frontalmente, saltar la primera barra por encima y pasar la segunda por debajo.