


# Ficha Técnica


FOSO  
PAM15

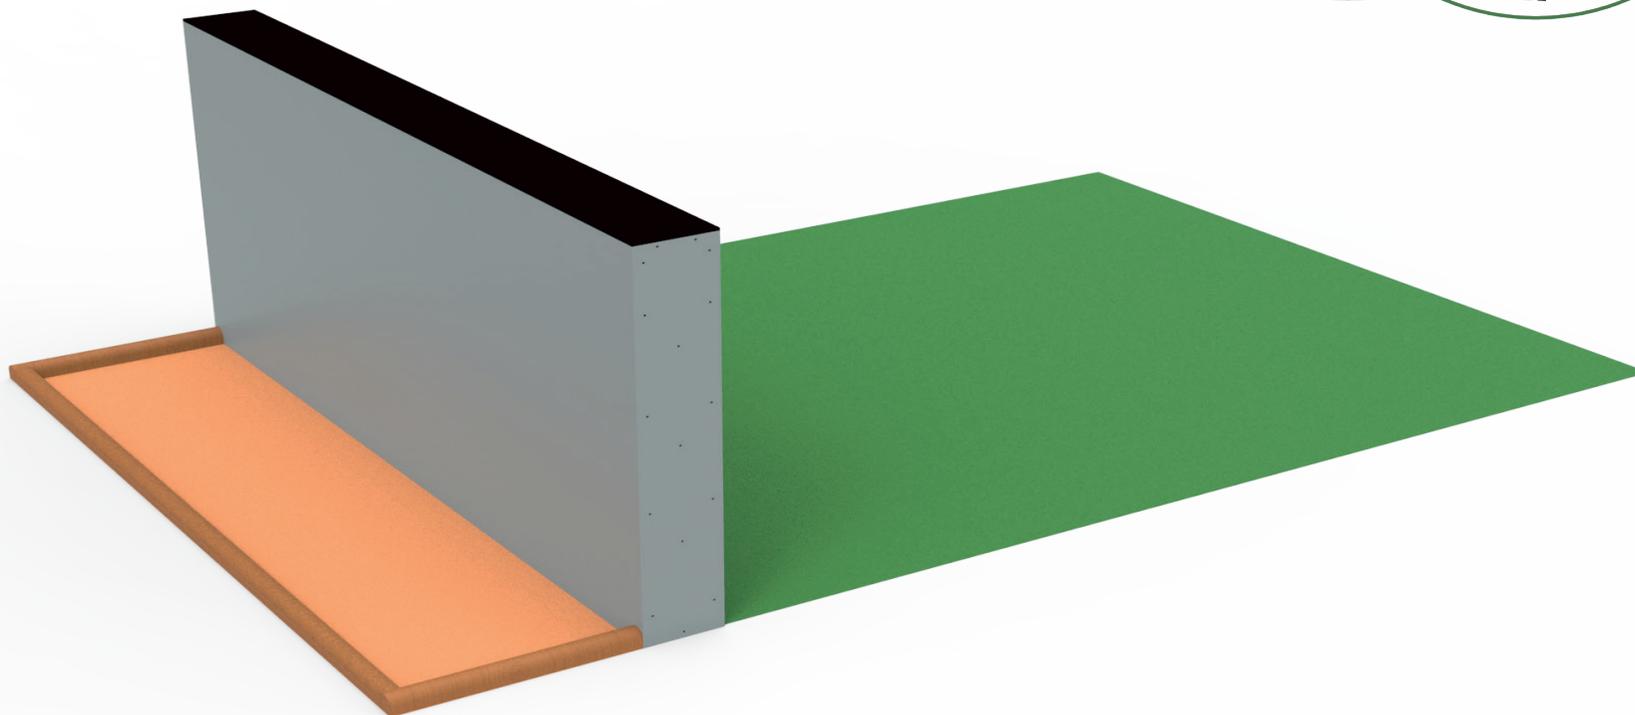


Edad recomendada jóvenes y adultos que midan más de 1,40 m de estatura  
Componentes de acero carbono. Tratamiento cincado y termolacado  
Plataforma superior antideslizante  
Altura libre de caída 1,90 m  
2 usuarios, 1 por pista

# Vistas Generales



## ALZADO

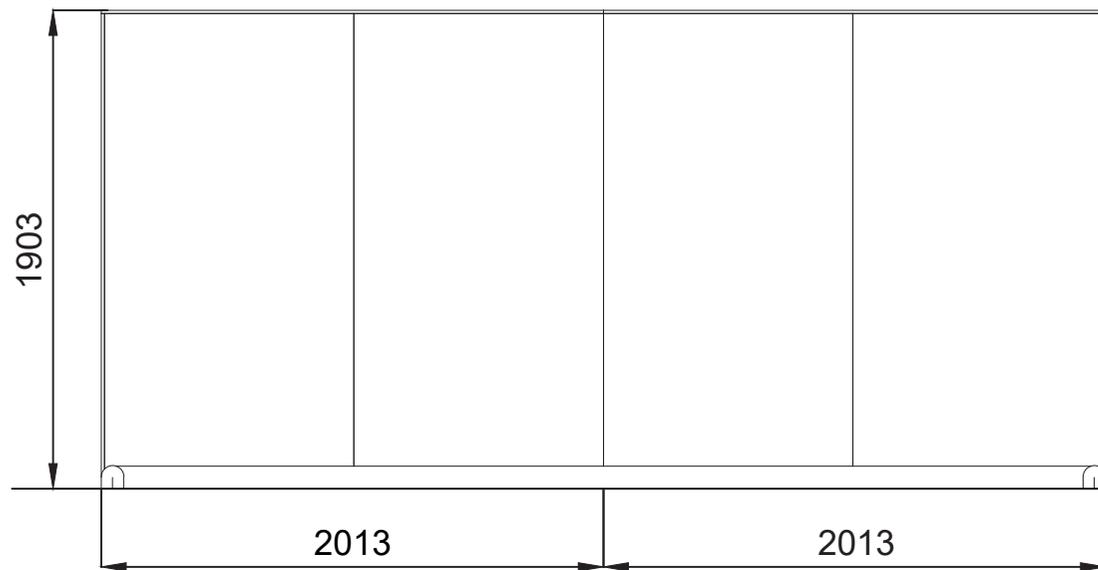

## PERFIL

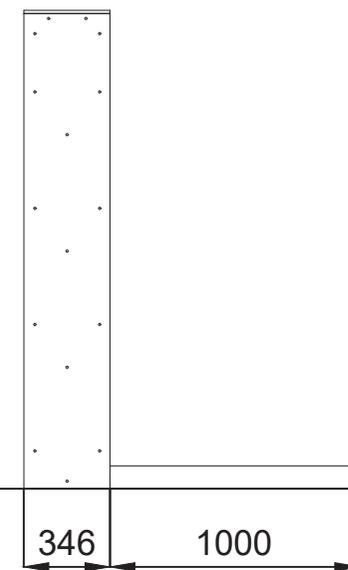


## PLANTA

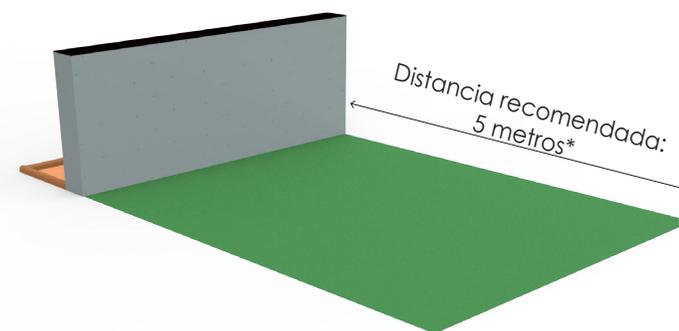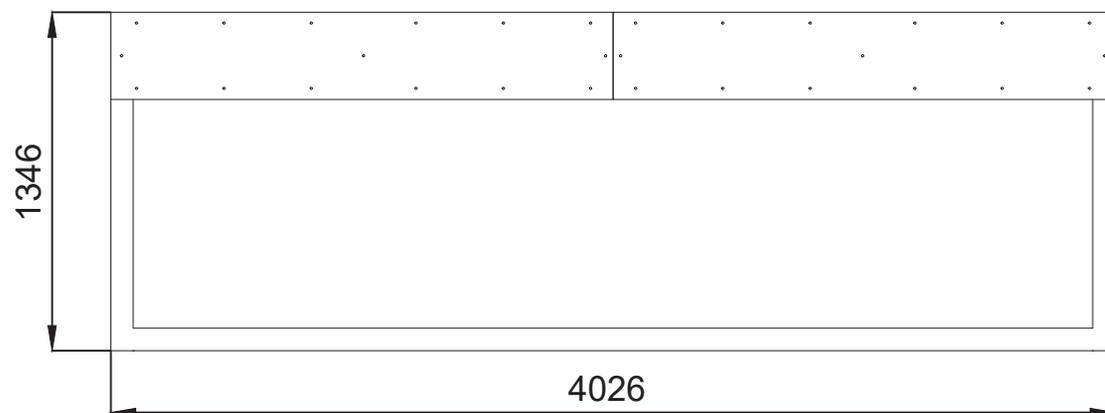


\*Se permite una variación de 5 metros por necesidades del terreno.


Área de seguridad

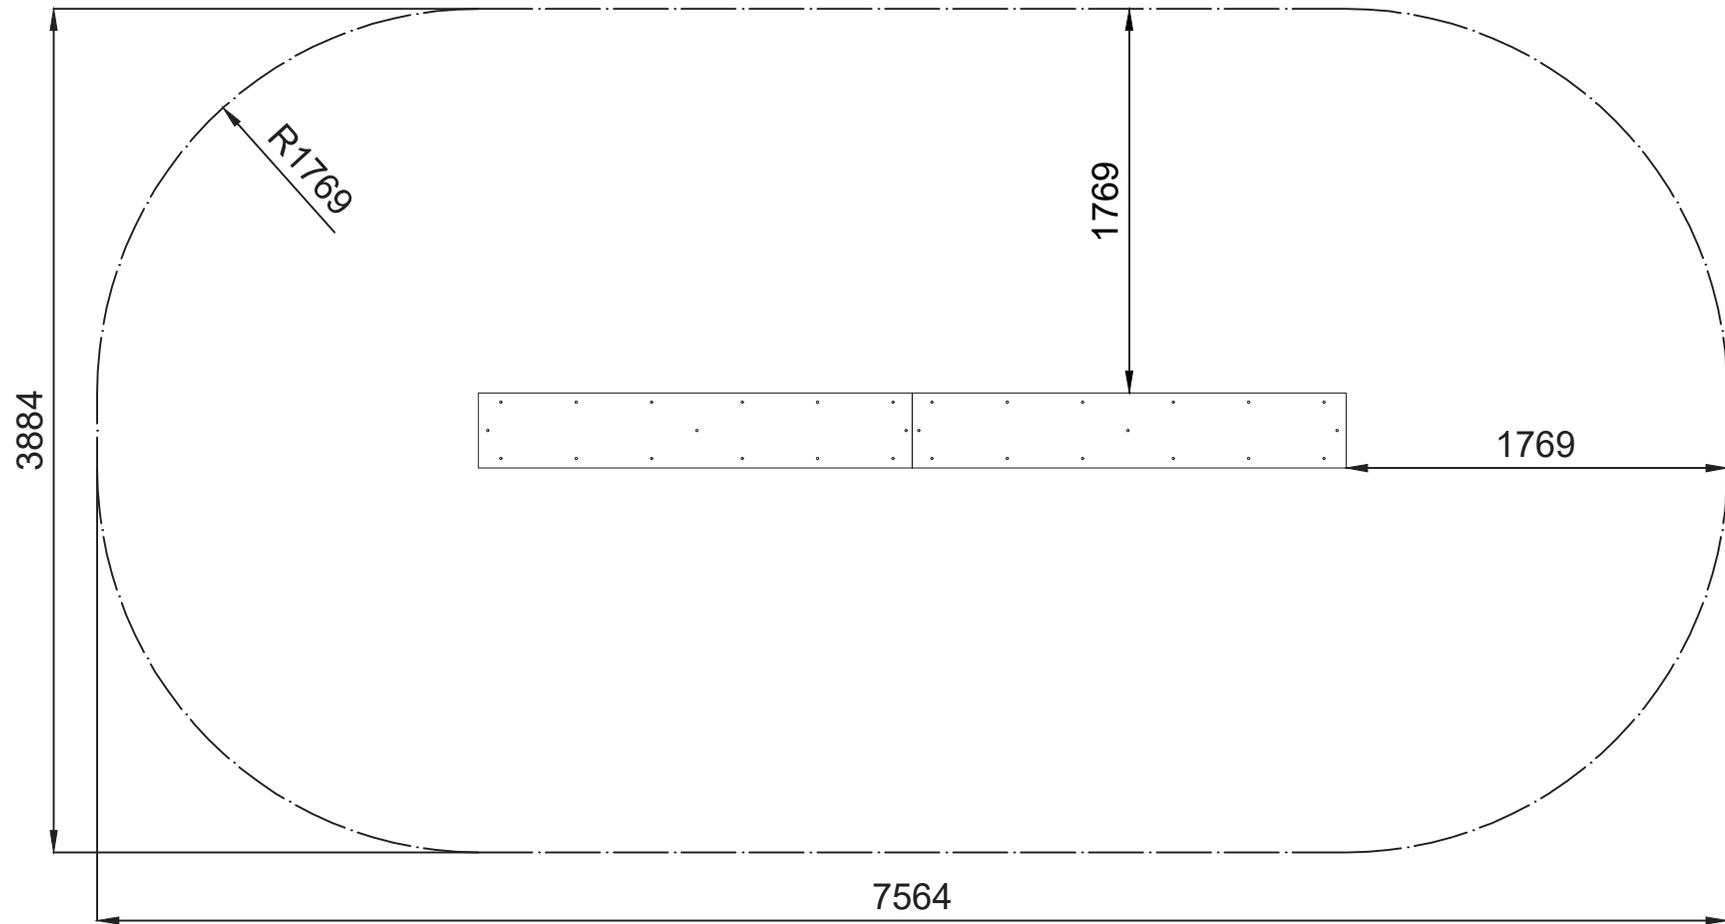


Superficie = 26,70 m<sup>2</sup>

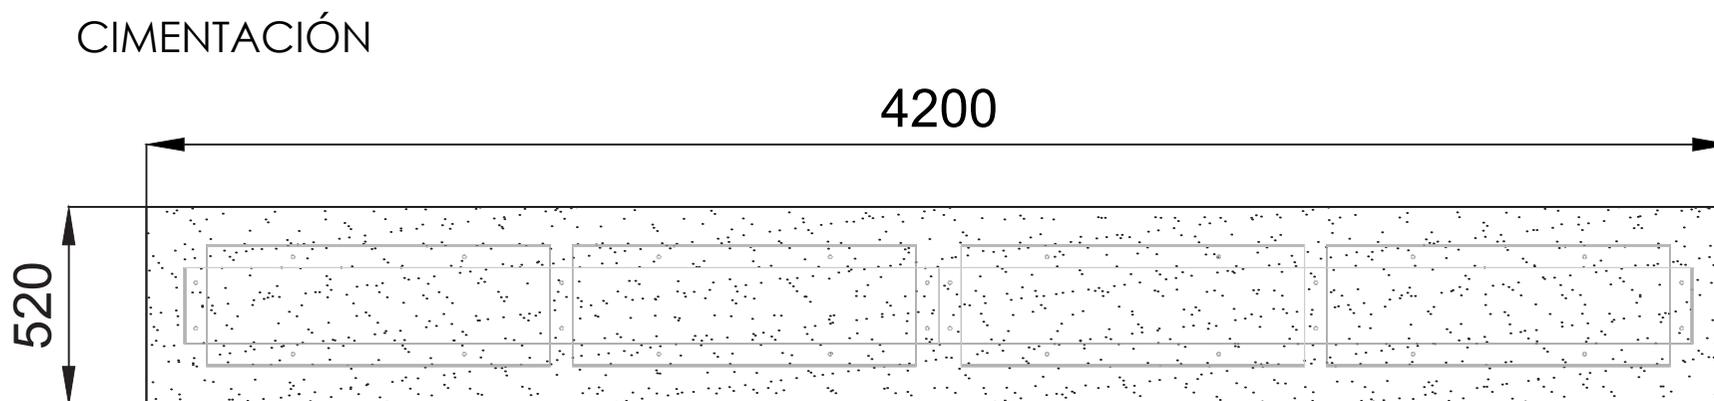

ESQUEMA DE CIMENTACIÓN  
EN HORMIGÓN

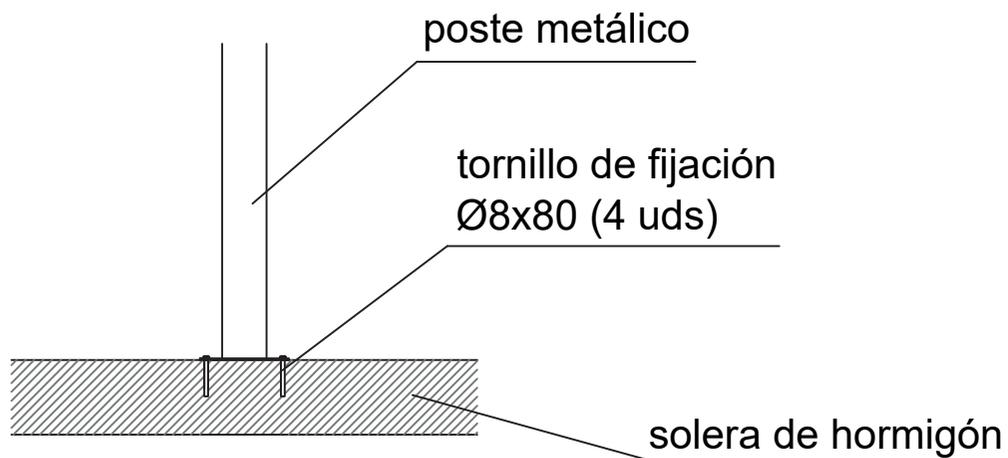

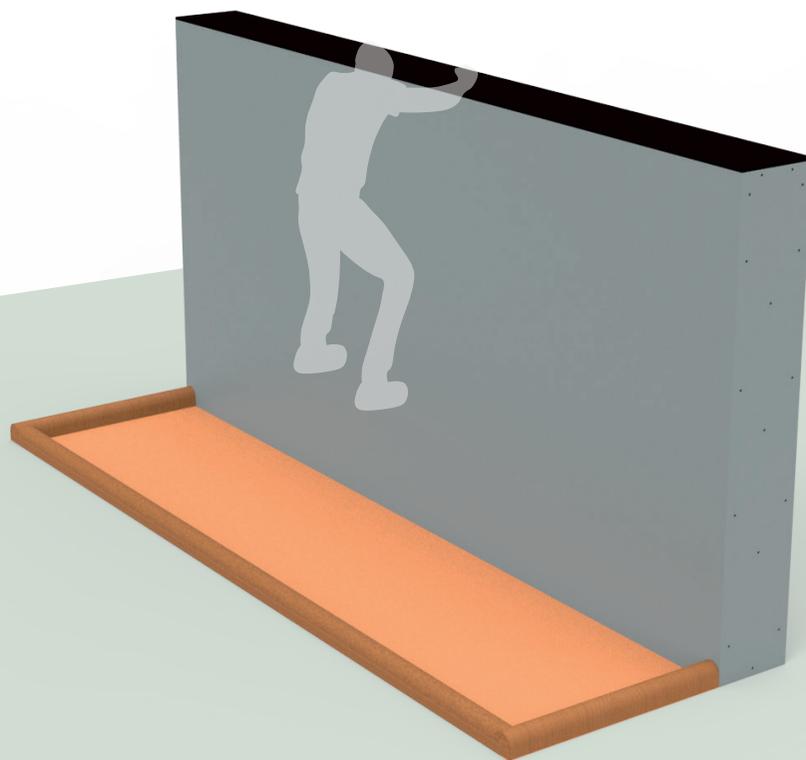

#### MODO DE USO

Saltar el muro, impulsándose en vertical desde la zona de arena. No se permite salir de la zona indicada para coger impulso.