




# Ficha Técnica

TRES MUROS SUCESIVOS  
PAM20

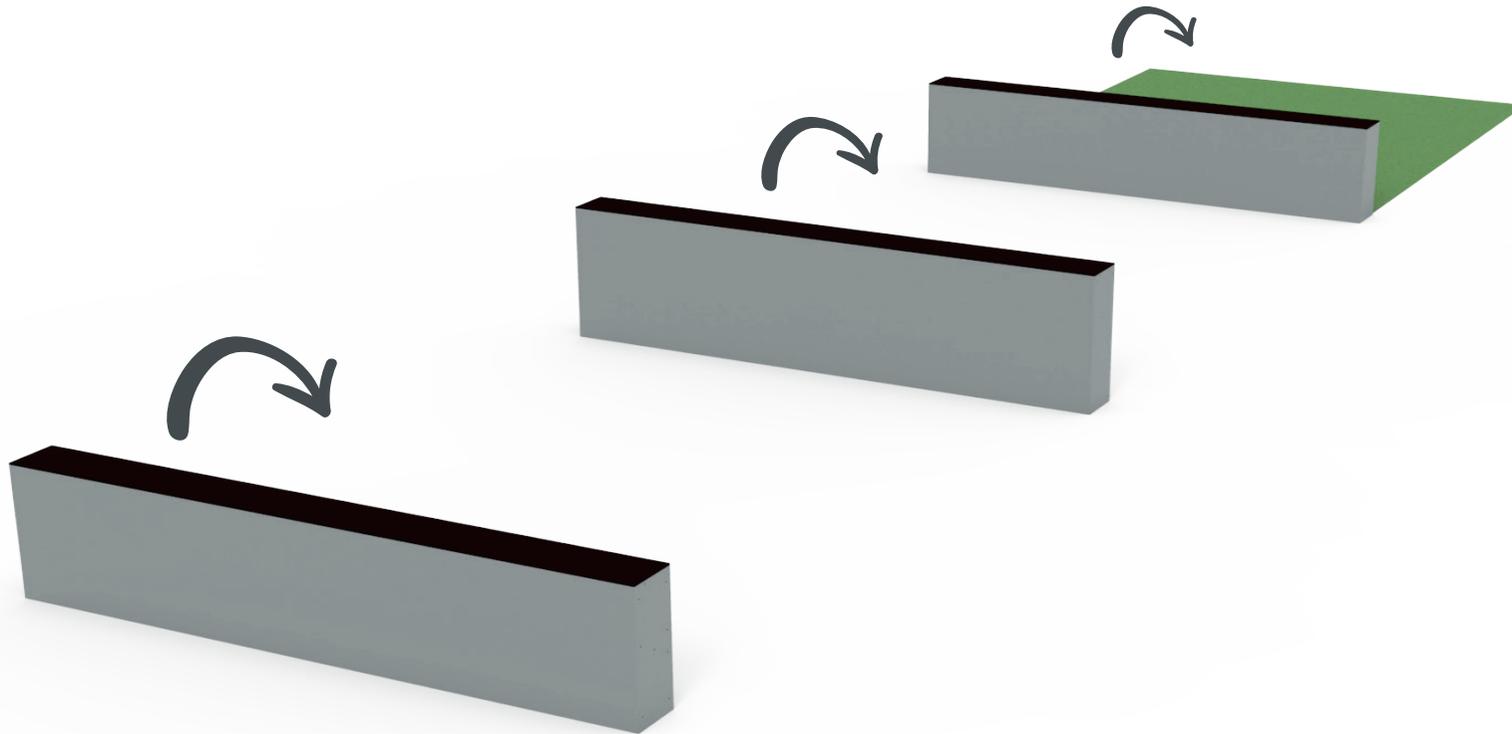


Edad recomendada jóvenes y adultos que midan más de 1,40 m de estatura  
Componentes de acero carbono. Tratamiento cincado y termolacado  
Plataforma superior antideslizante  
Altura libre de caída 1,20 m  
2 usuarios, 1 por pista

# Vistas Generales

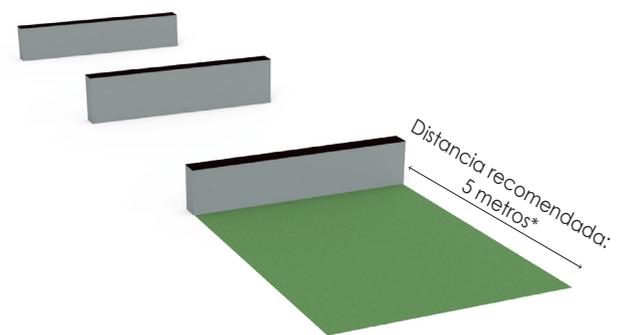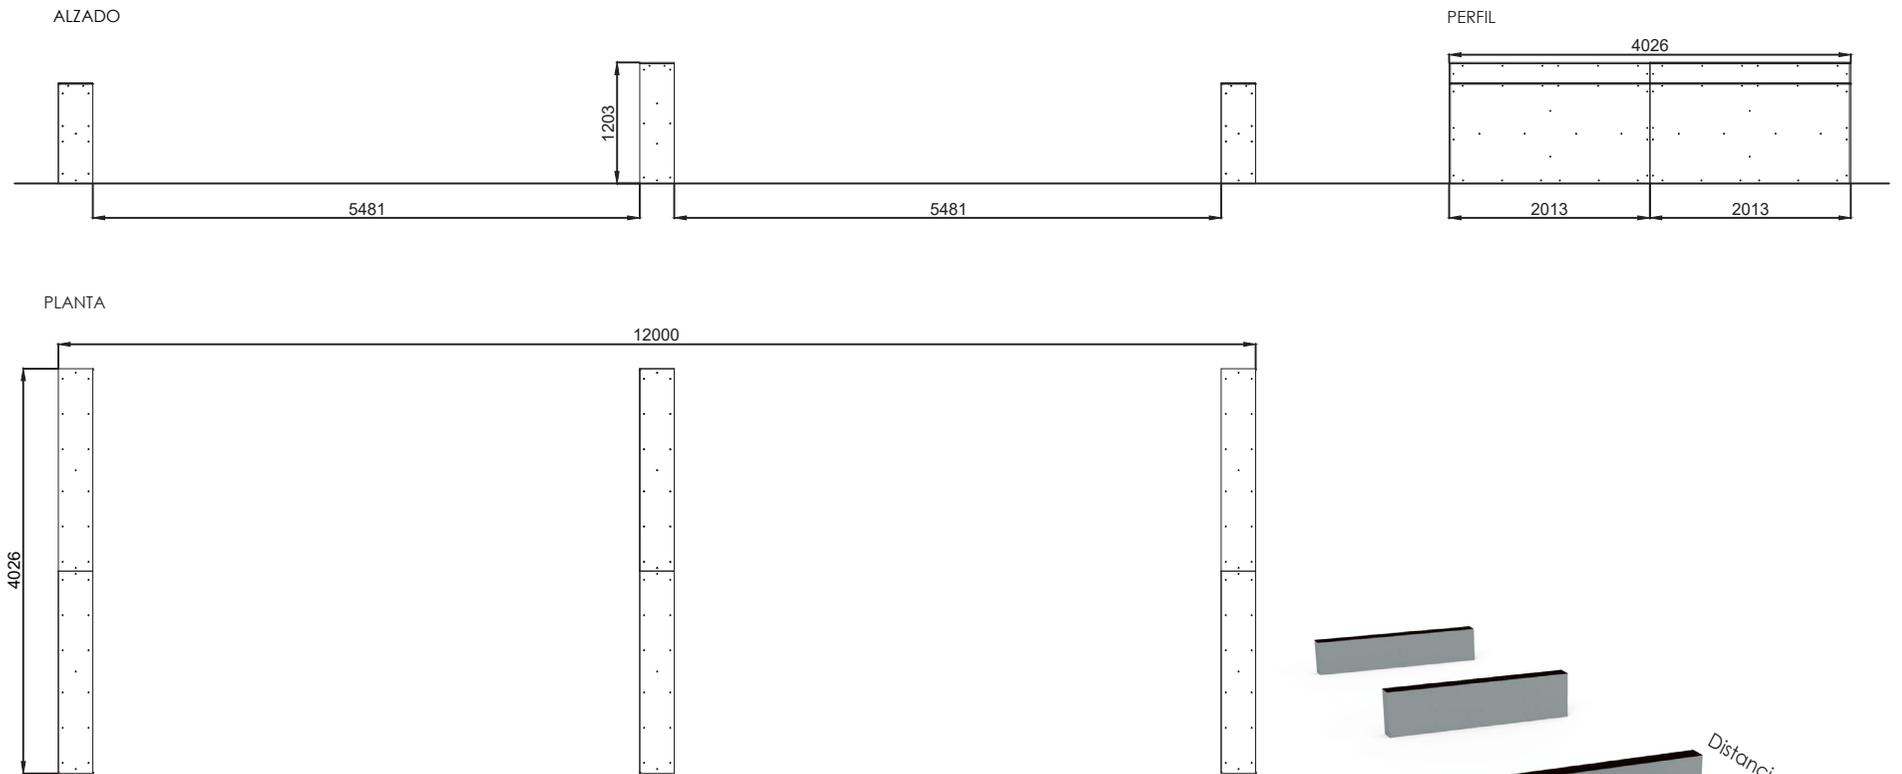


\*Se permite una variación de  $\pm 0,5$  metros por necesidades del terreno.

# Área de seguridad

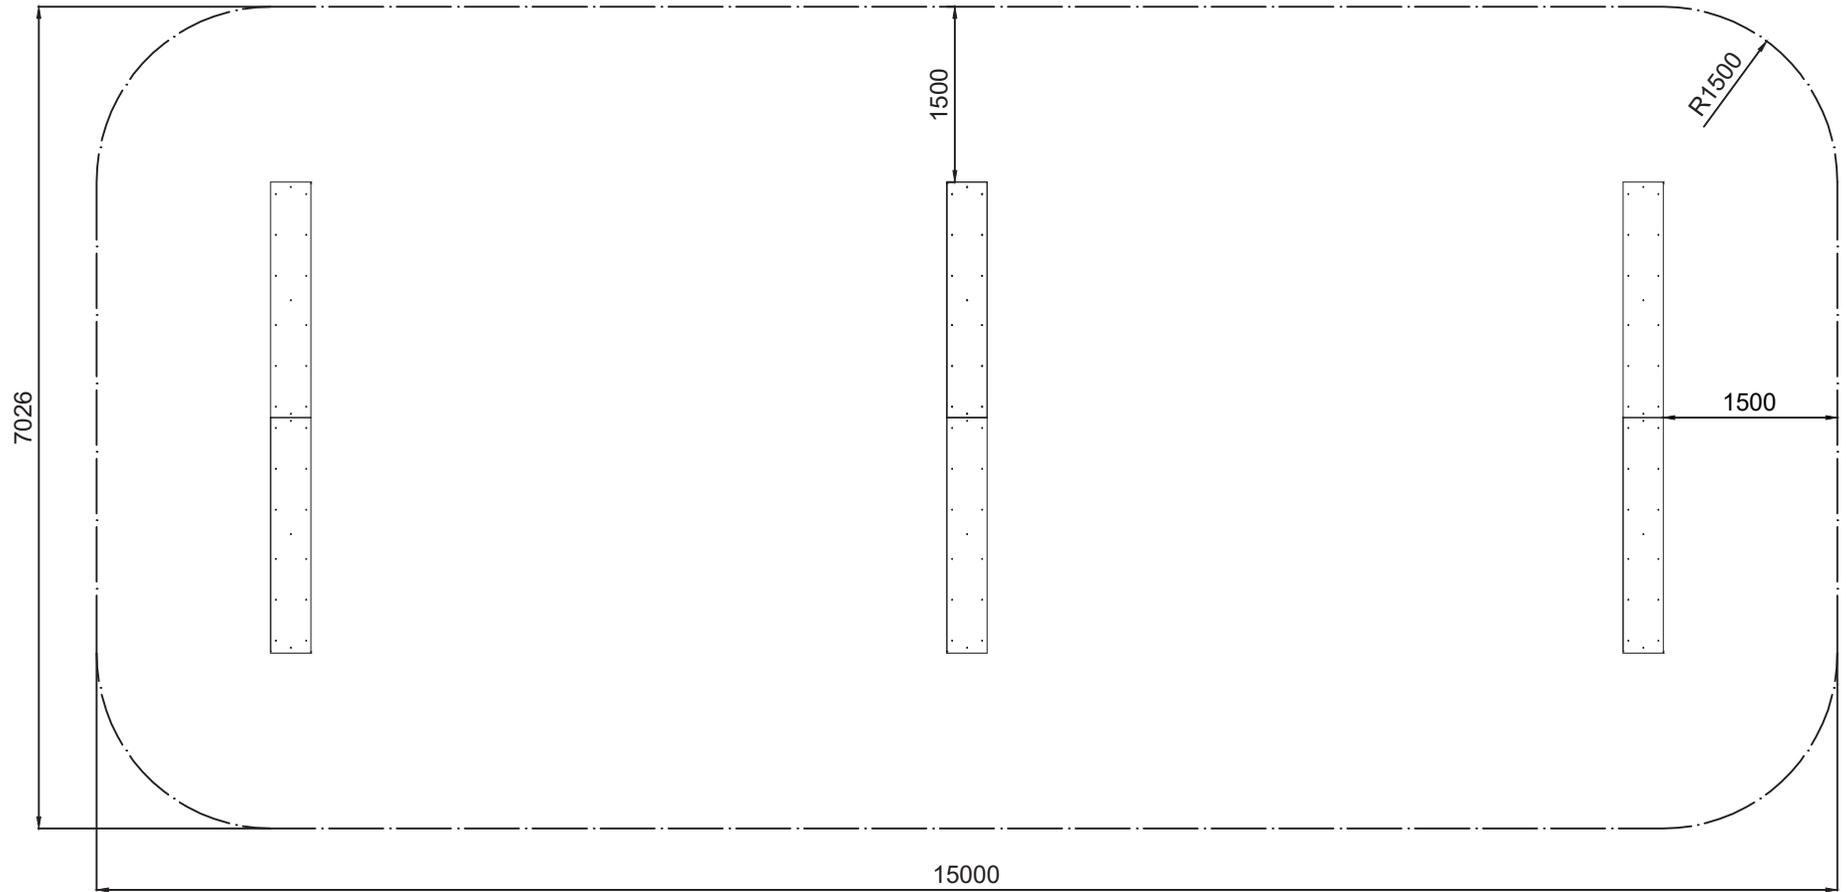



Superficie = 103,46 m<sup>2</sup>

# Cimentación y detalle de cimentación

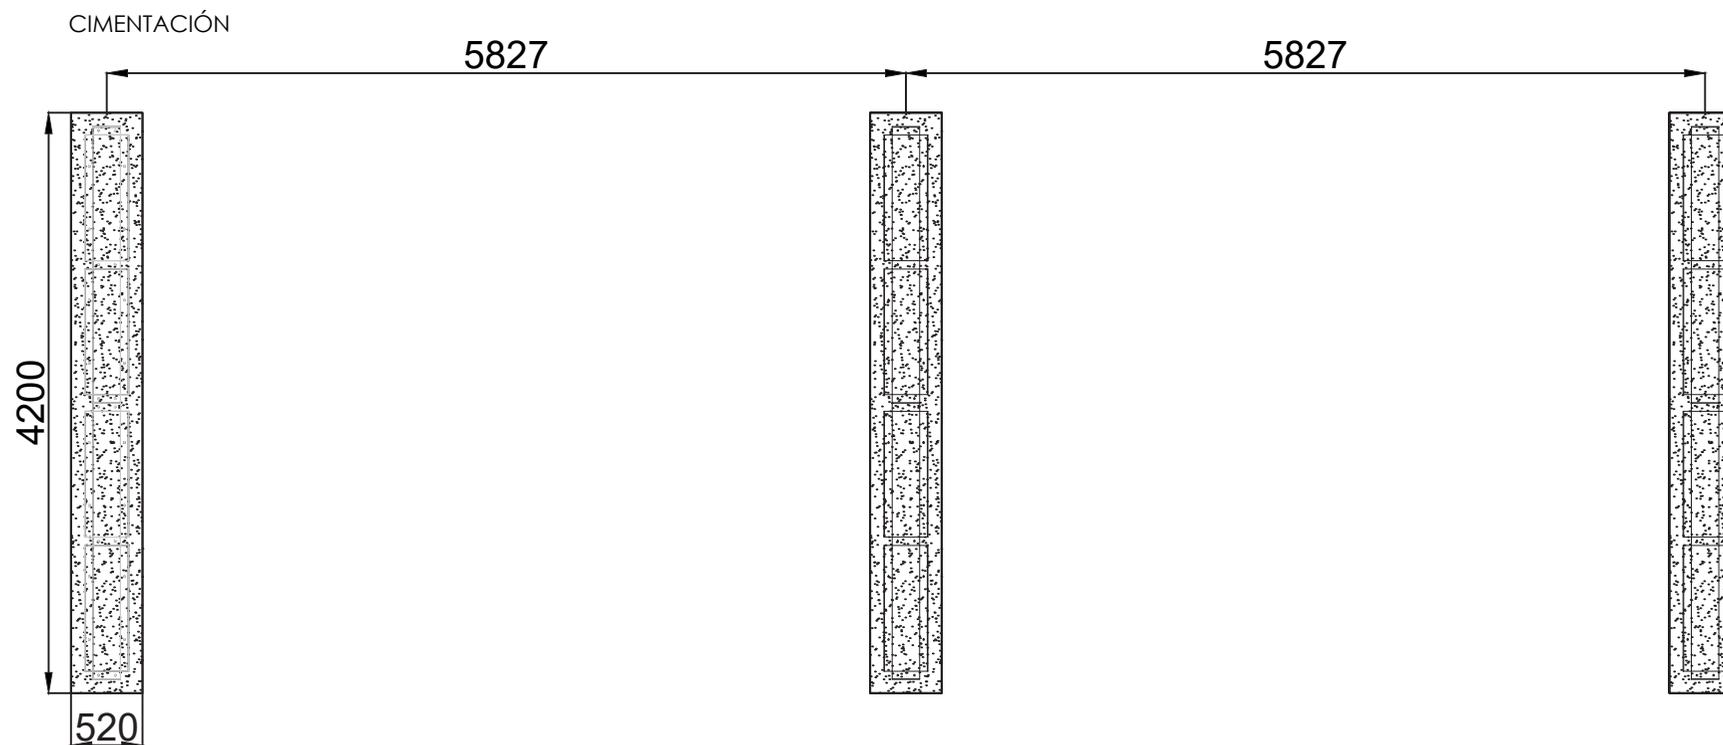

ESQUEMA DE CIMENTACIÓN  
EN HORMIGÓN

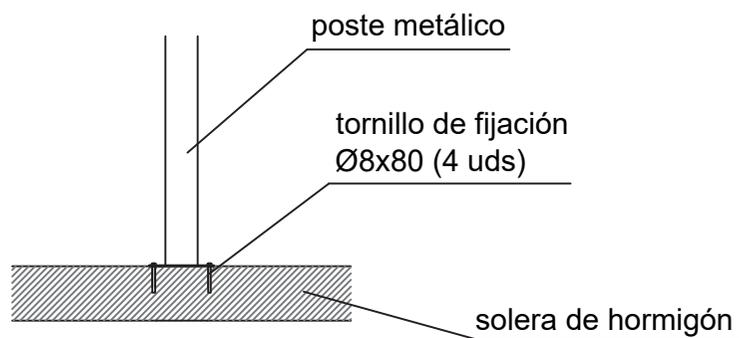

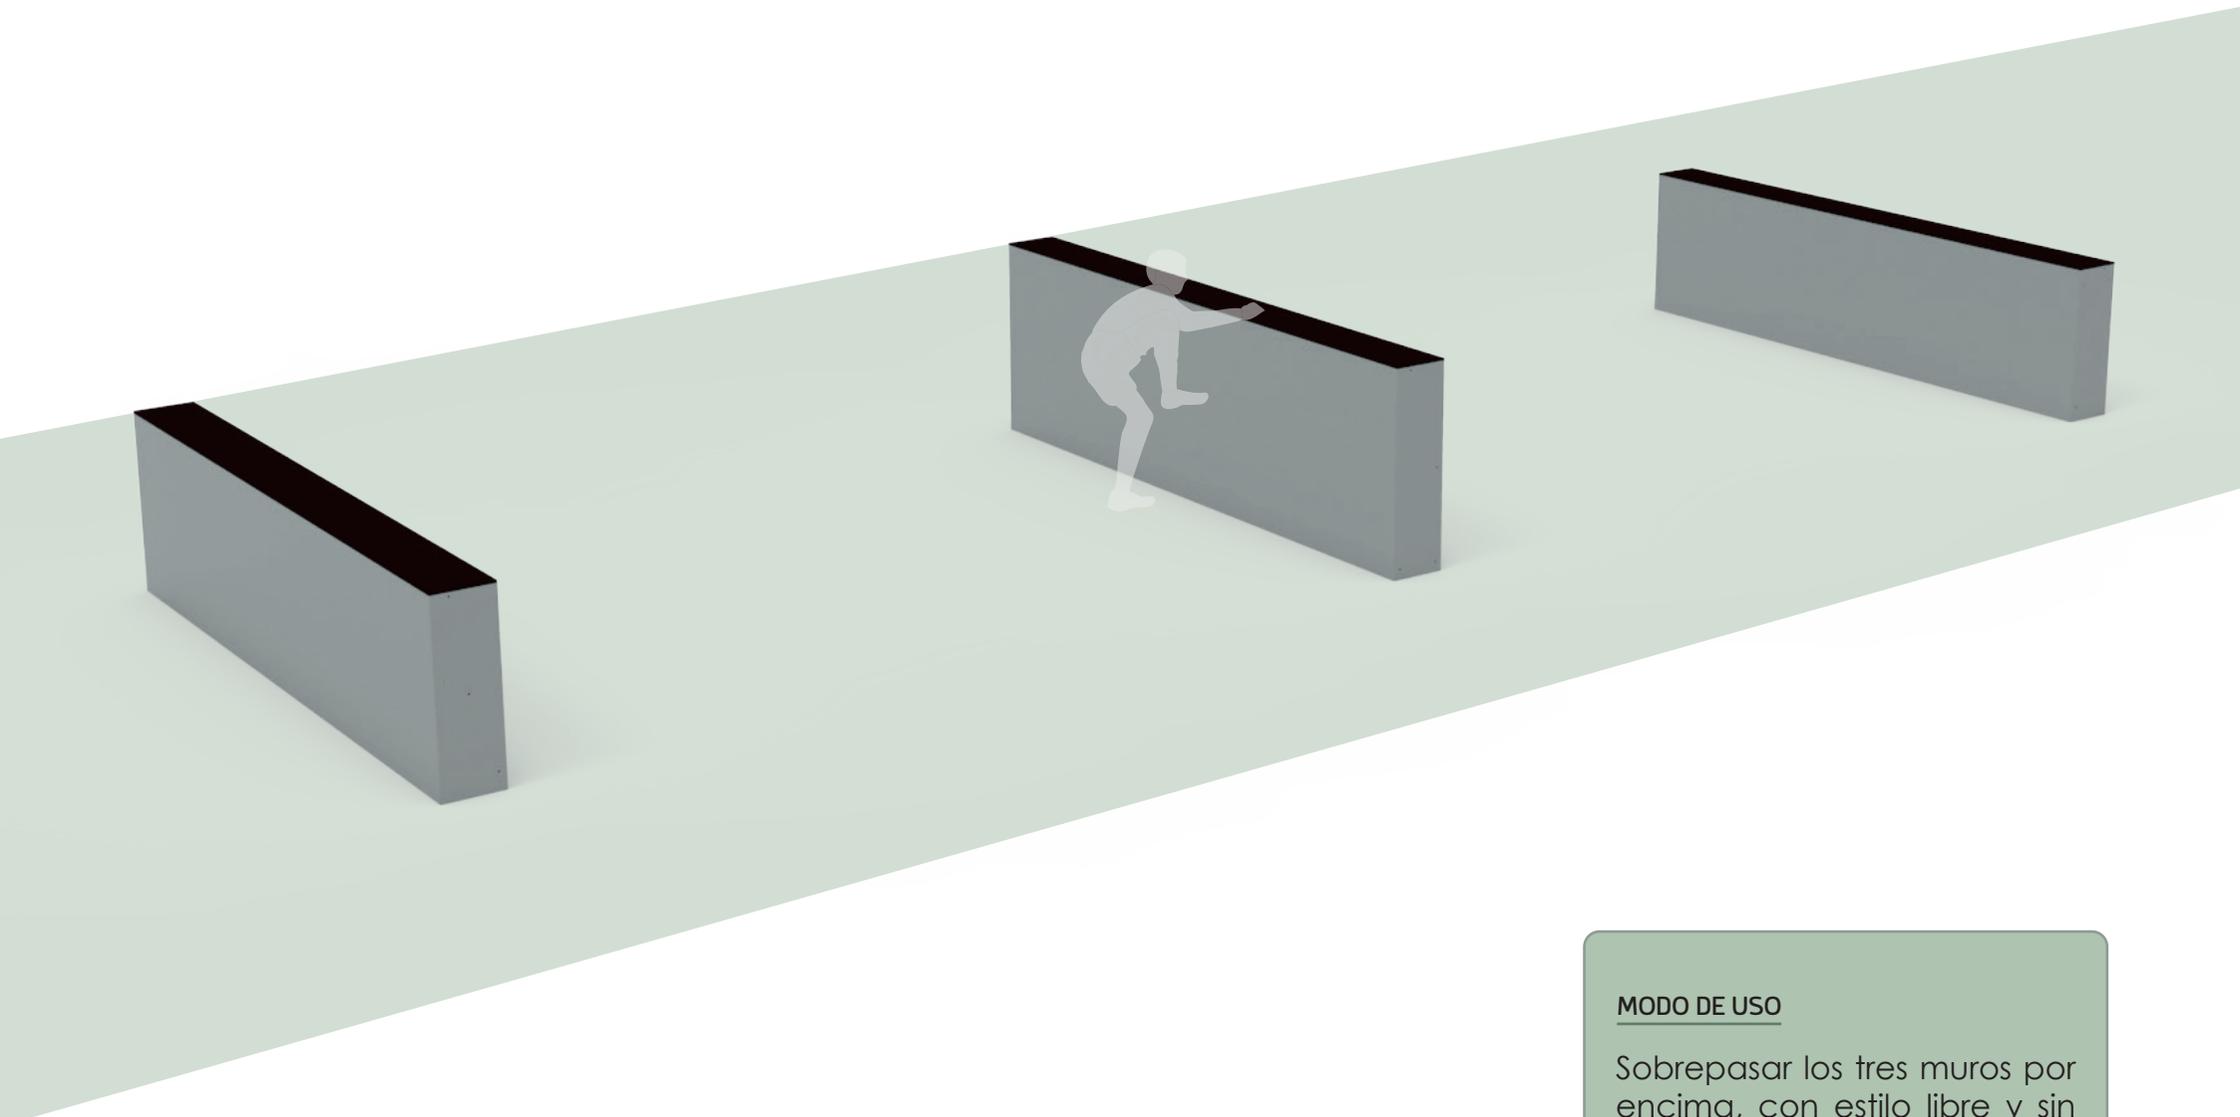

MODO DE USO

Sobrepasar los tres muros por encima, con estilo libre y sin ayuda de los laterales