


Ficha Técnica



MUROS INICIACIÓN

PRK02

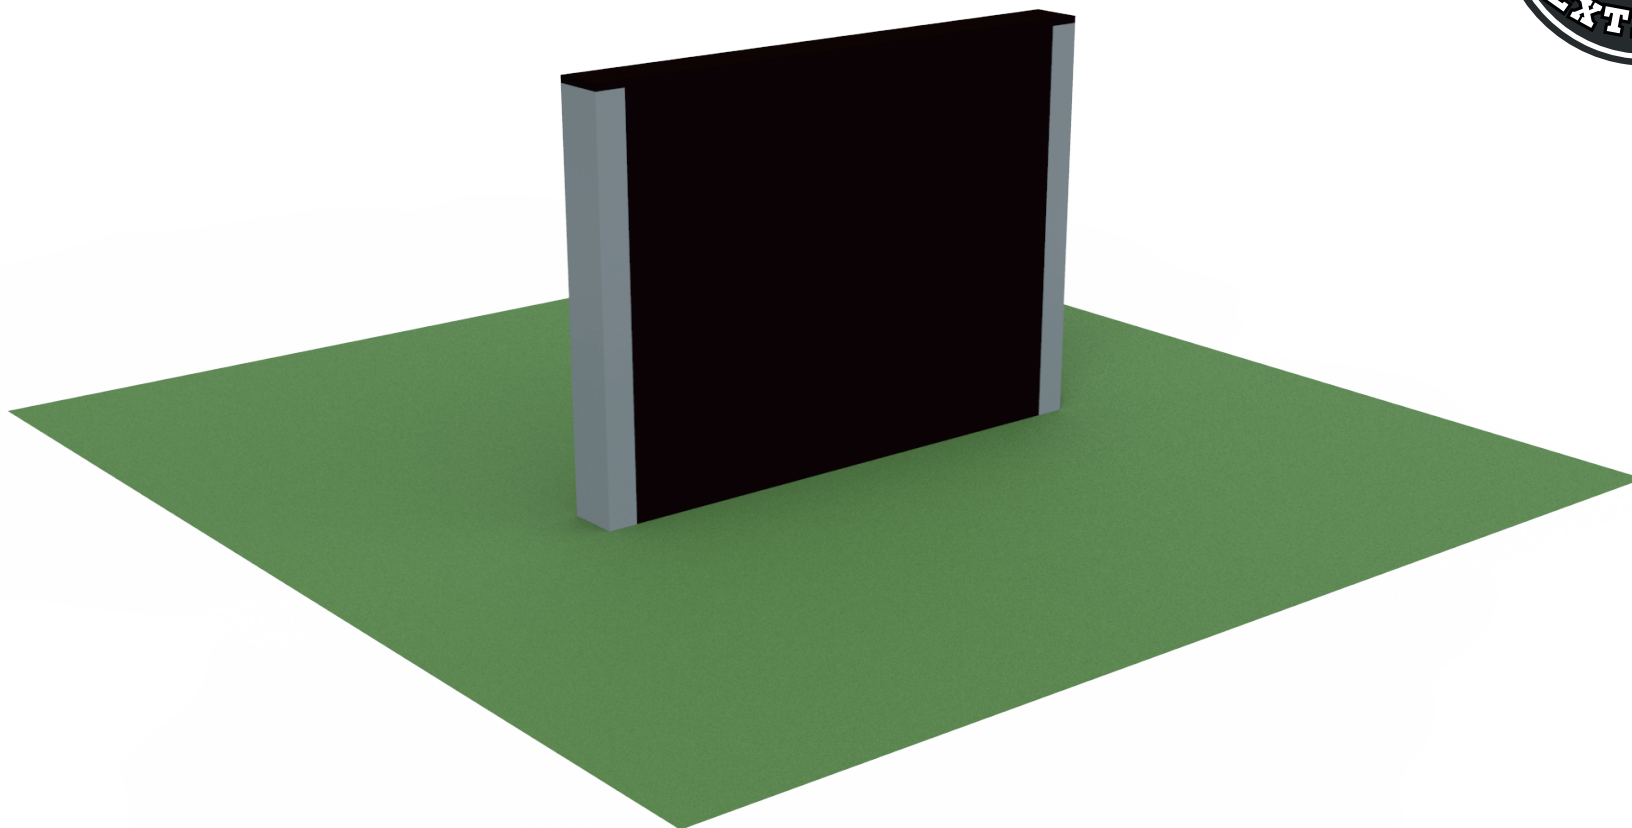


Edad recomendada jóvenes y adultos que midan más de 1,40 m de estatura
Componentes de acero carbono. Tratamiento cincado y termolacado
Estructura recubierta de tablero contrachapado antideslizante
Altura libre de caída: depende de la altura del muro
que varía entre 0,80 m y 1,50 m
1 usuario por módulo




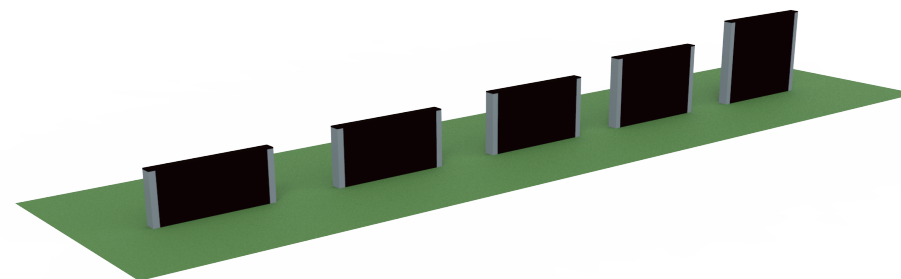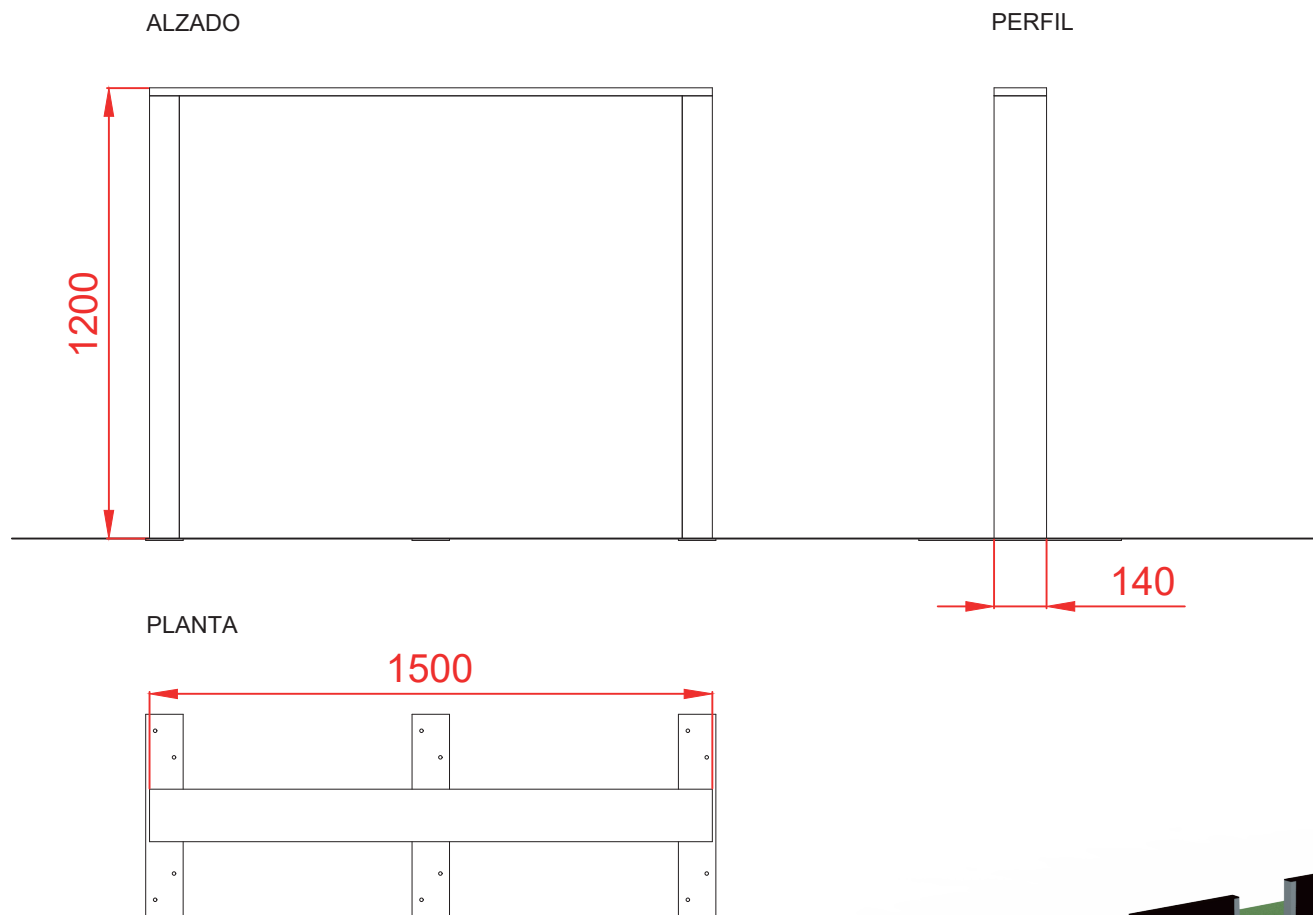

La altura de caída varía dependiendo del muro.

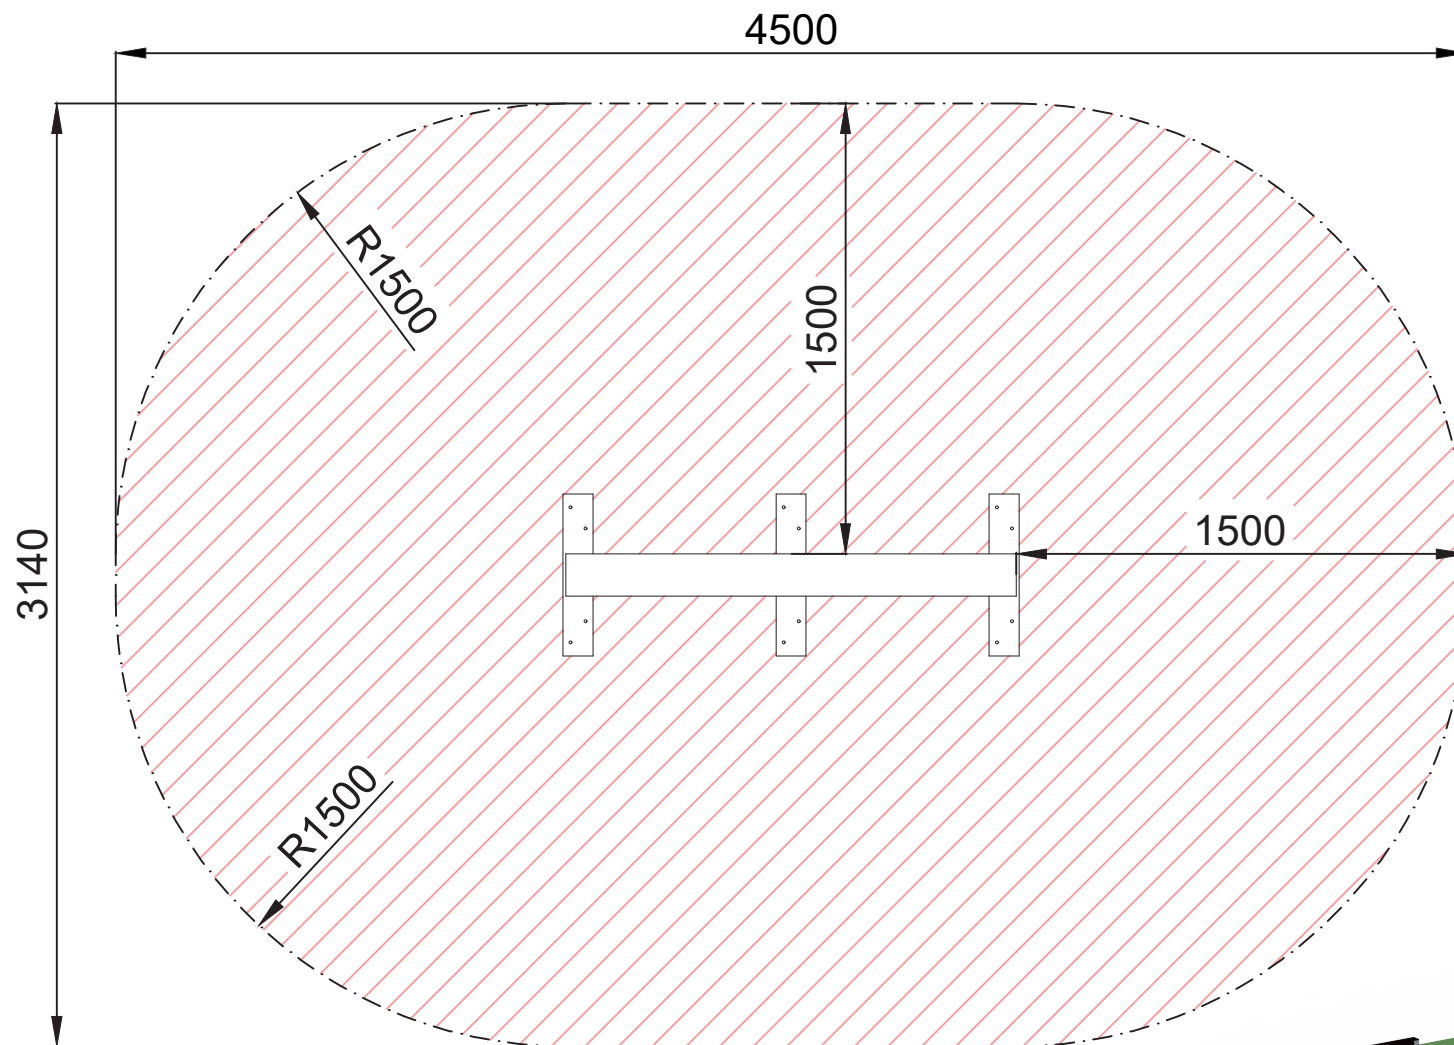


ÁREA TOTAL: 12,20 m²

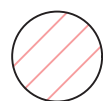

Altura máxima de caída 1,5 m

La altura libre de caída varía en función del muro,
no superando en ningún caso los 1500mm.

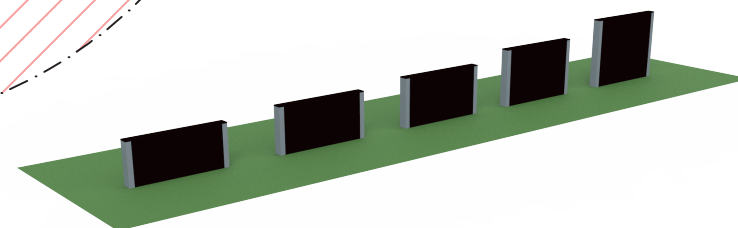

Variación de alturas

Altura Cubos:


PRK02-1 → 0,80 m

PRK02-2 → 0,90 m

PRK02-3 → 1,00 m


PRK02-4 → 1,20 m

PRK02-5 → 1,50 m

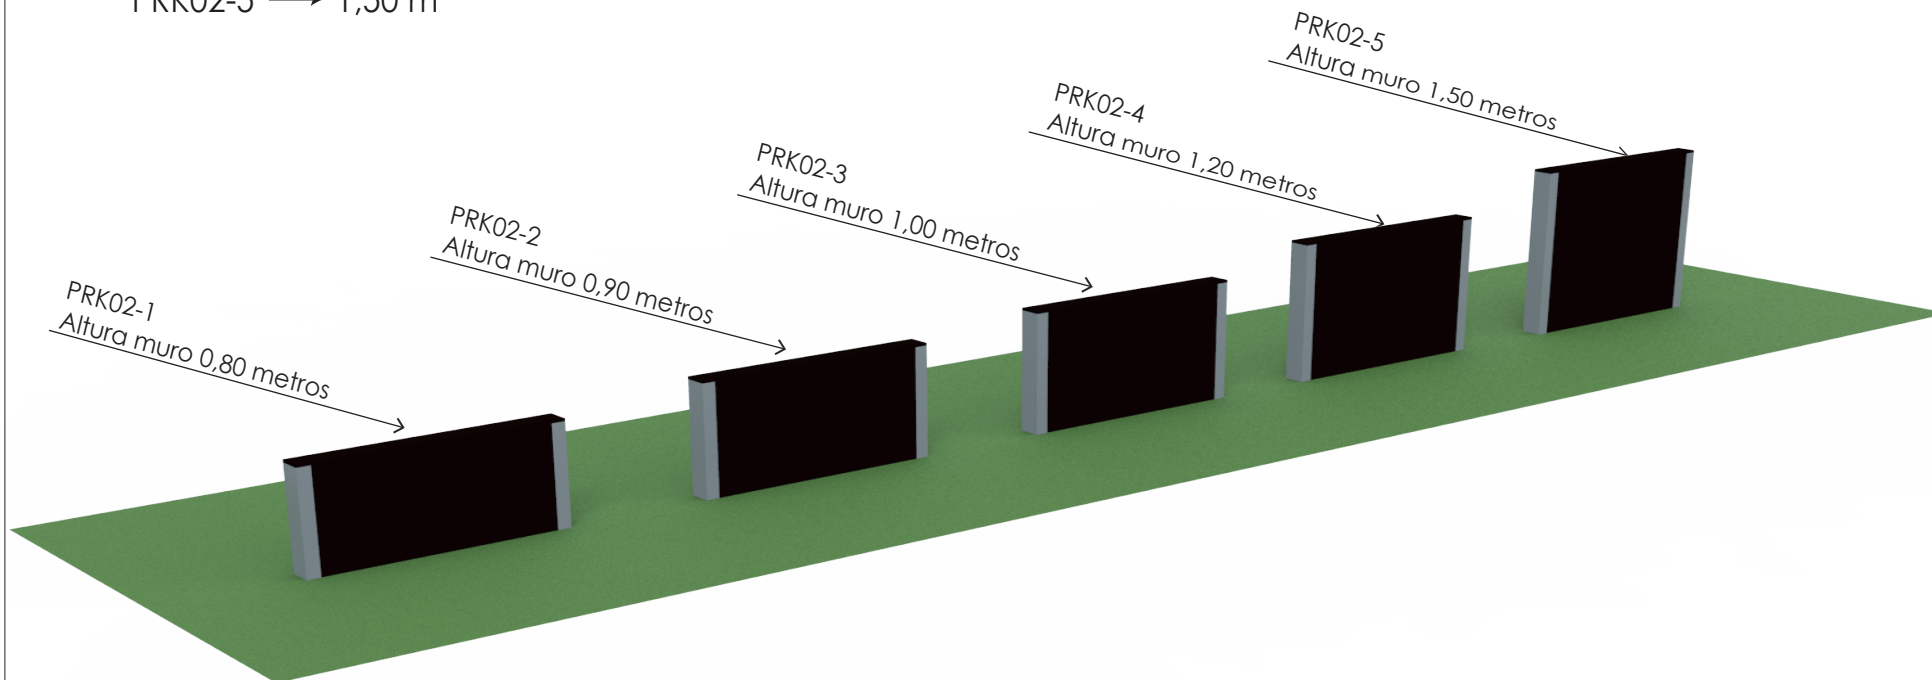


DETALLES CIMENTACIÓN

ESQUEMA DE CIMENTACIÓN EN HORMIGÓN E: 2/1

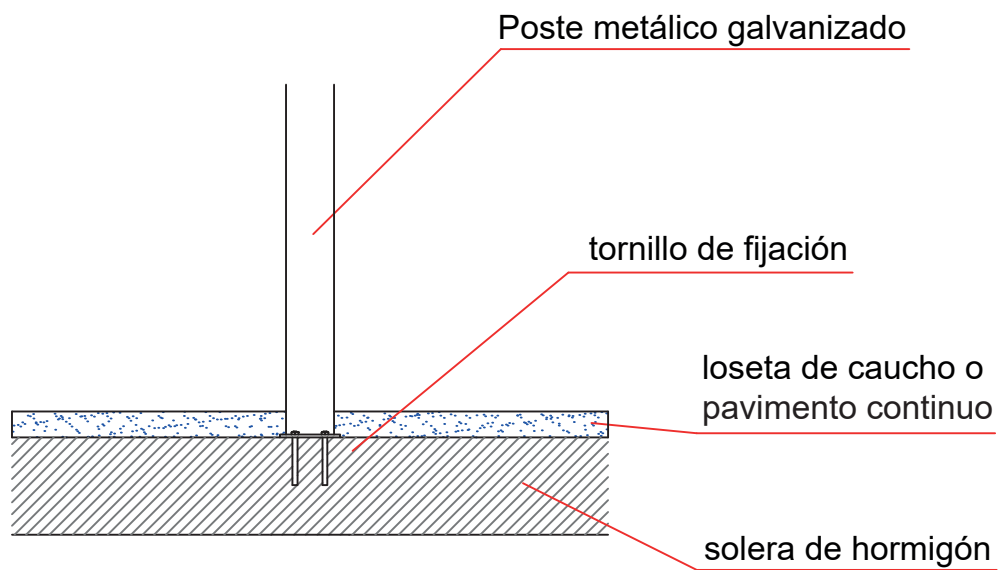

PLANTA CIMENTACIÓN

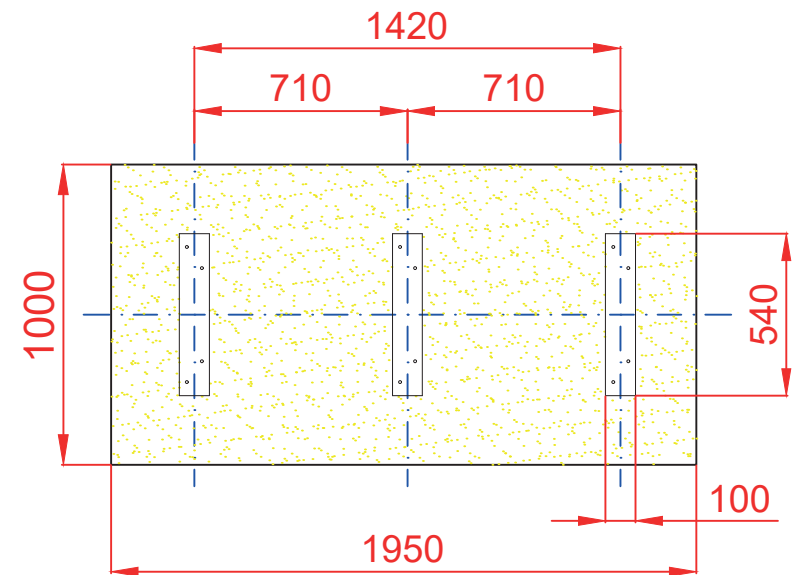

MODO DE USO

Saltar por los muros de forma libre y aleatoria con multitud de posibilidades de movimiento. Apto para practicas saltos, recepciones o movimientos de mayor nivel como, por ejemplo, pasavallas, speed, escalada de muro, etc.

