



Ficha Técnica

MURO INCLINADO CON CUERDA
PAM08

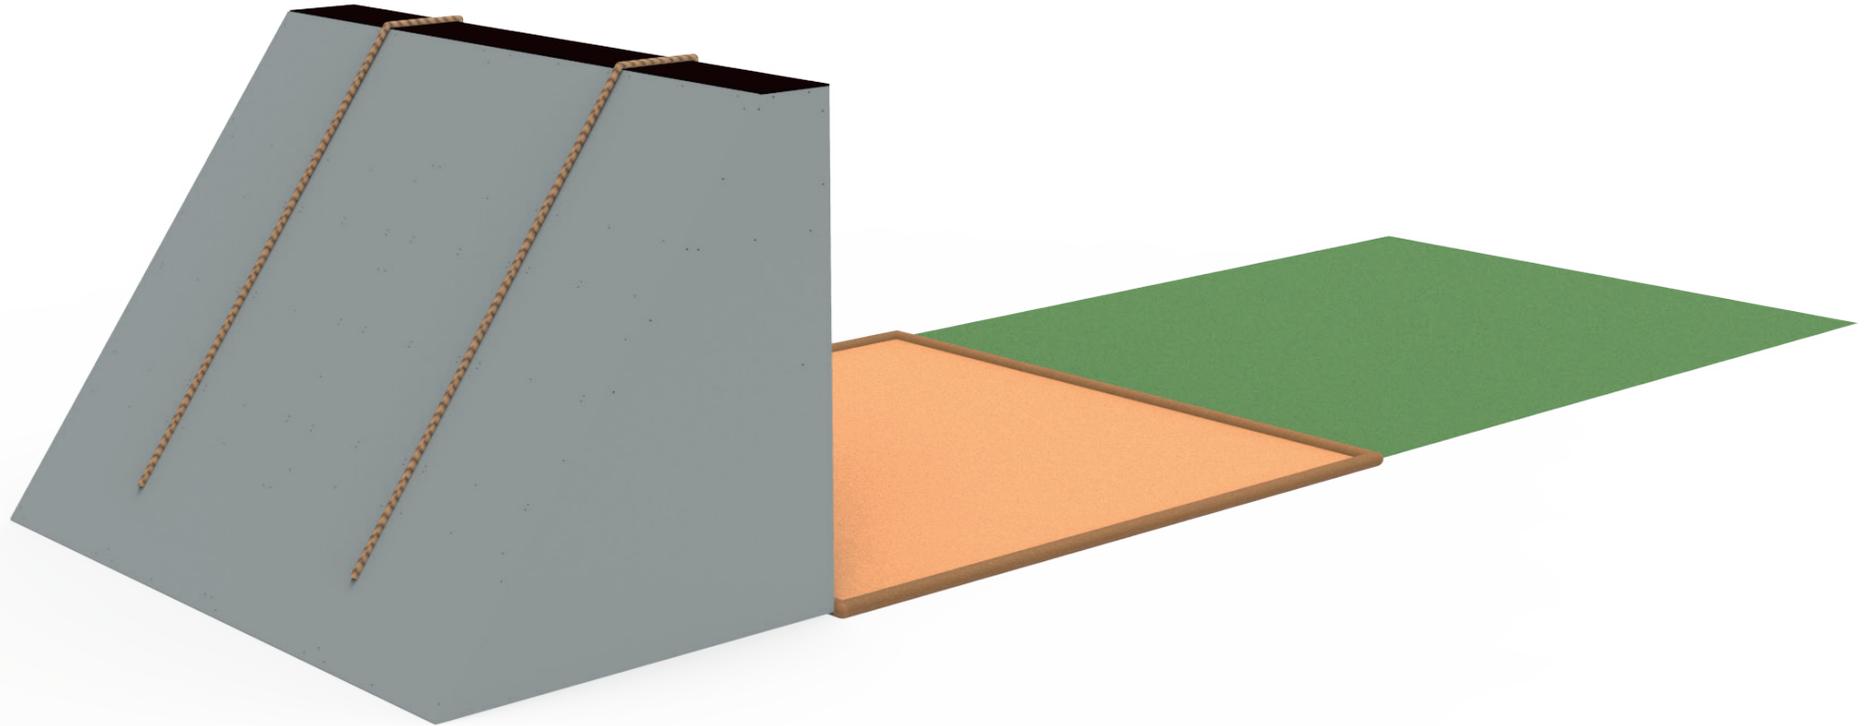


Edad recomendada jóvenes y adultos que midan más de 1,40 m de estatura
Componentes de acero carbono. Tratamiento cincado y termolacado
Plataforma superior antideslizante
Altura libre de caída 3,00 m
2 usuarios, 1 por pista

Vistas Generales

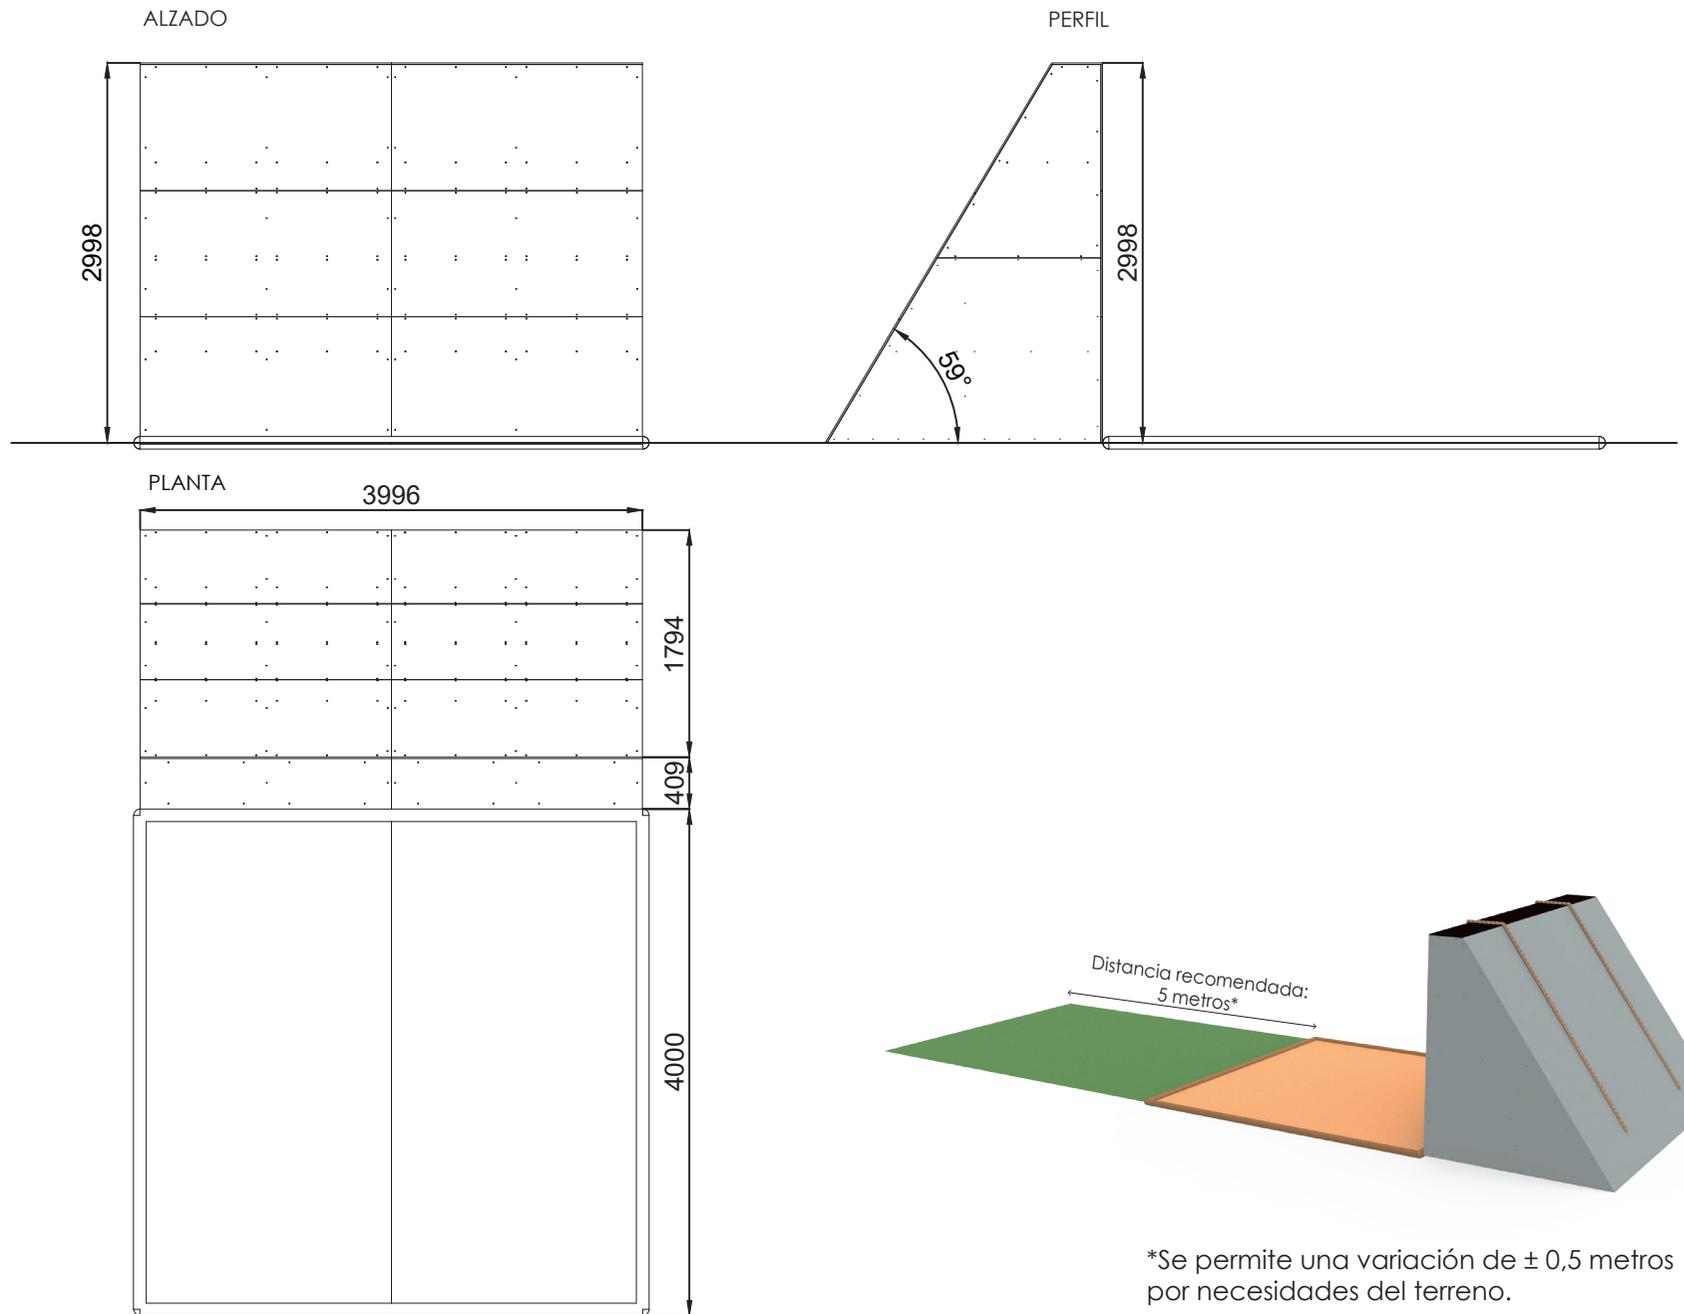


*Se permite una variación de $\pm 0,5$ metros por necesidades del terreno.


Área de seguridad

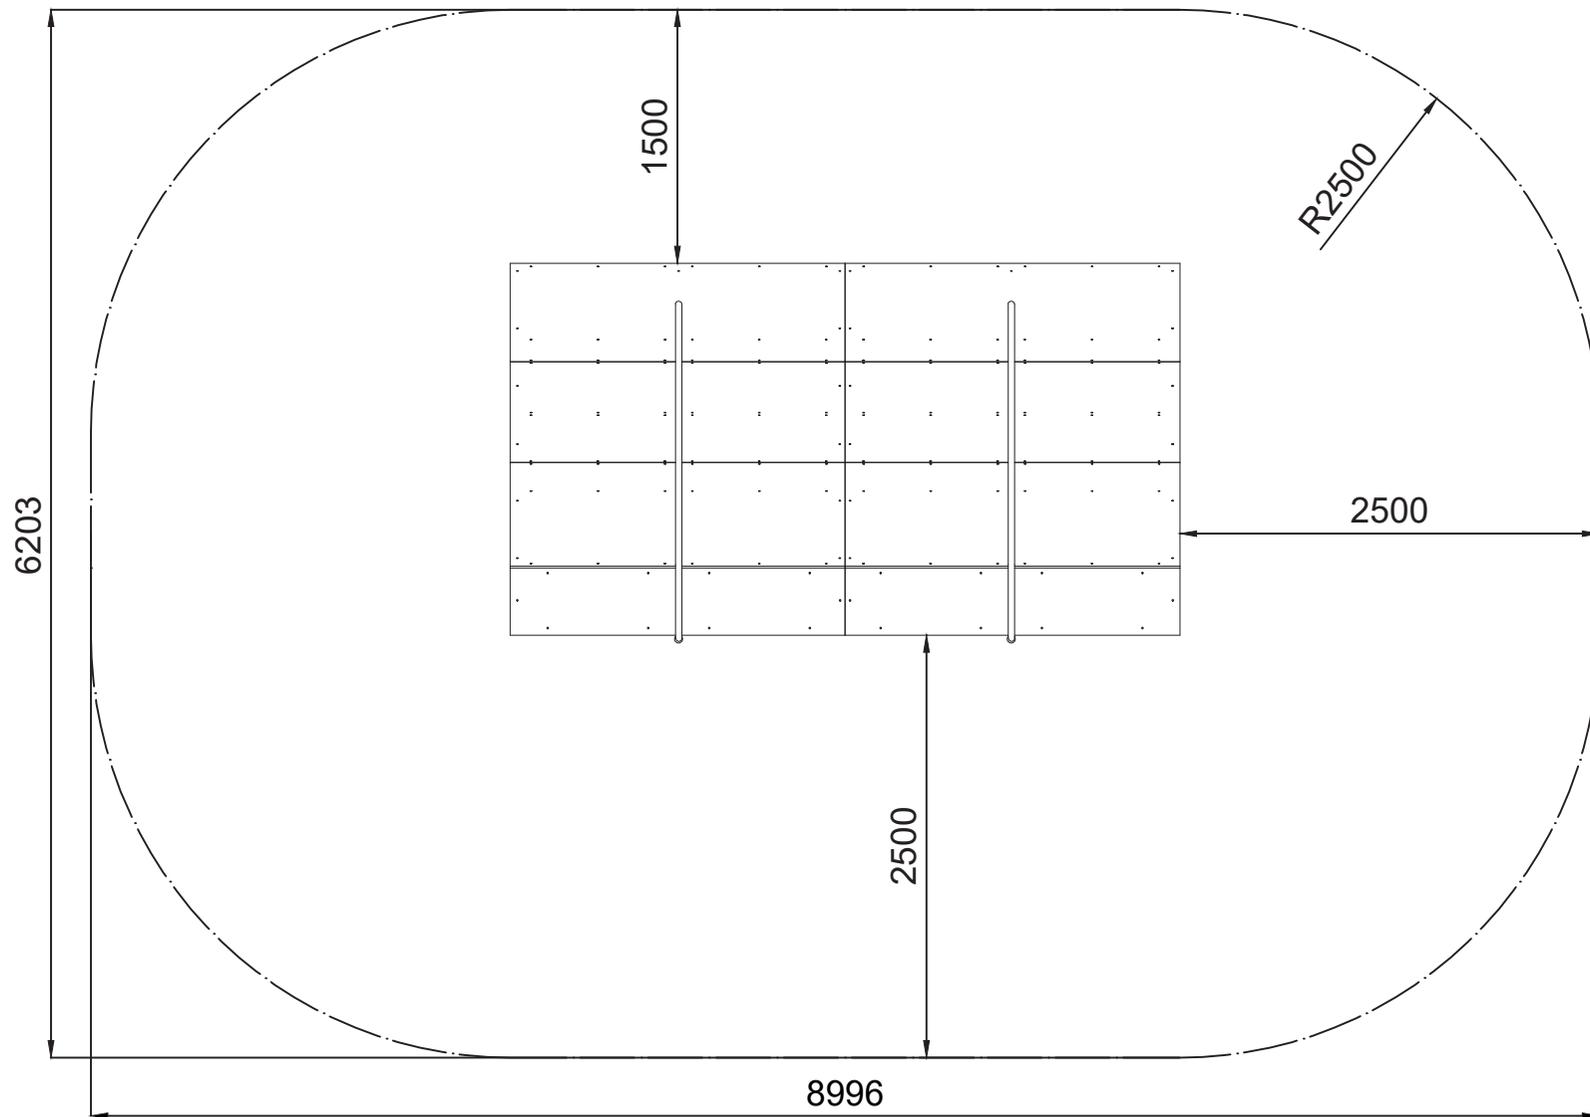


Superficie = 50,44 m²

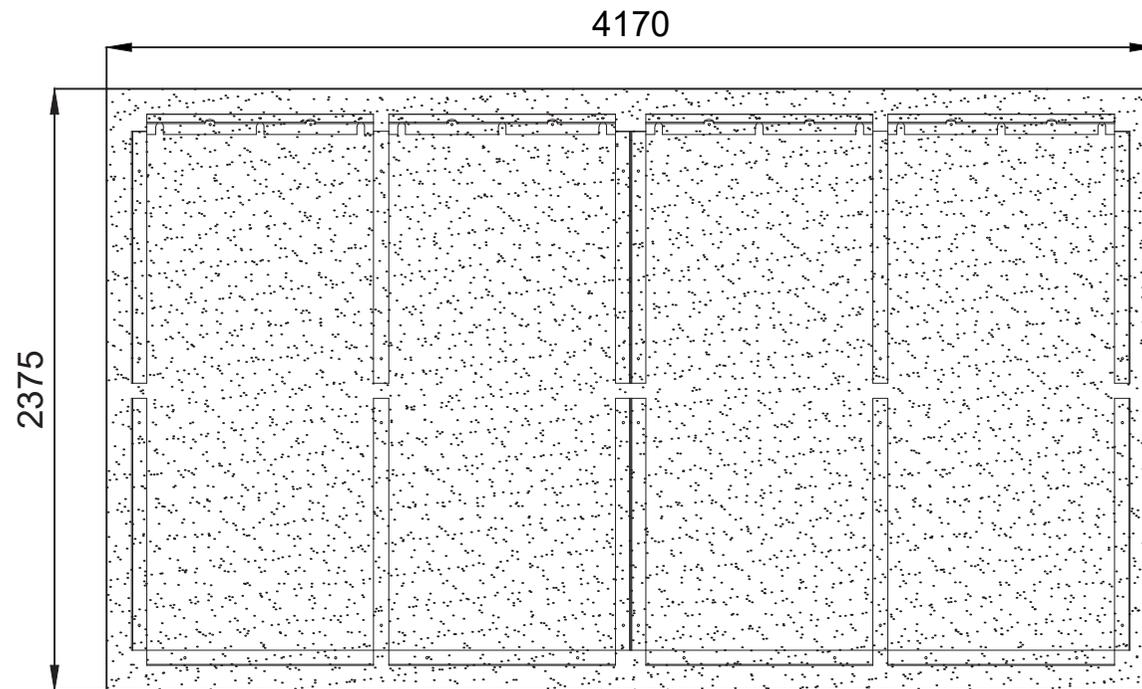

ESQUEMA DE CIMENTACIÓN
EN HORMIGÓN

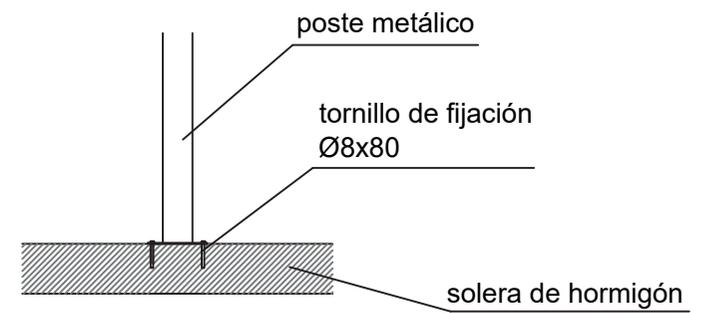

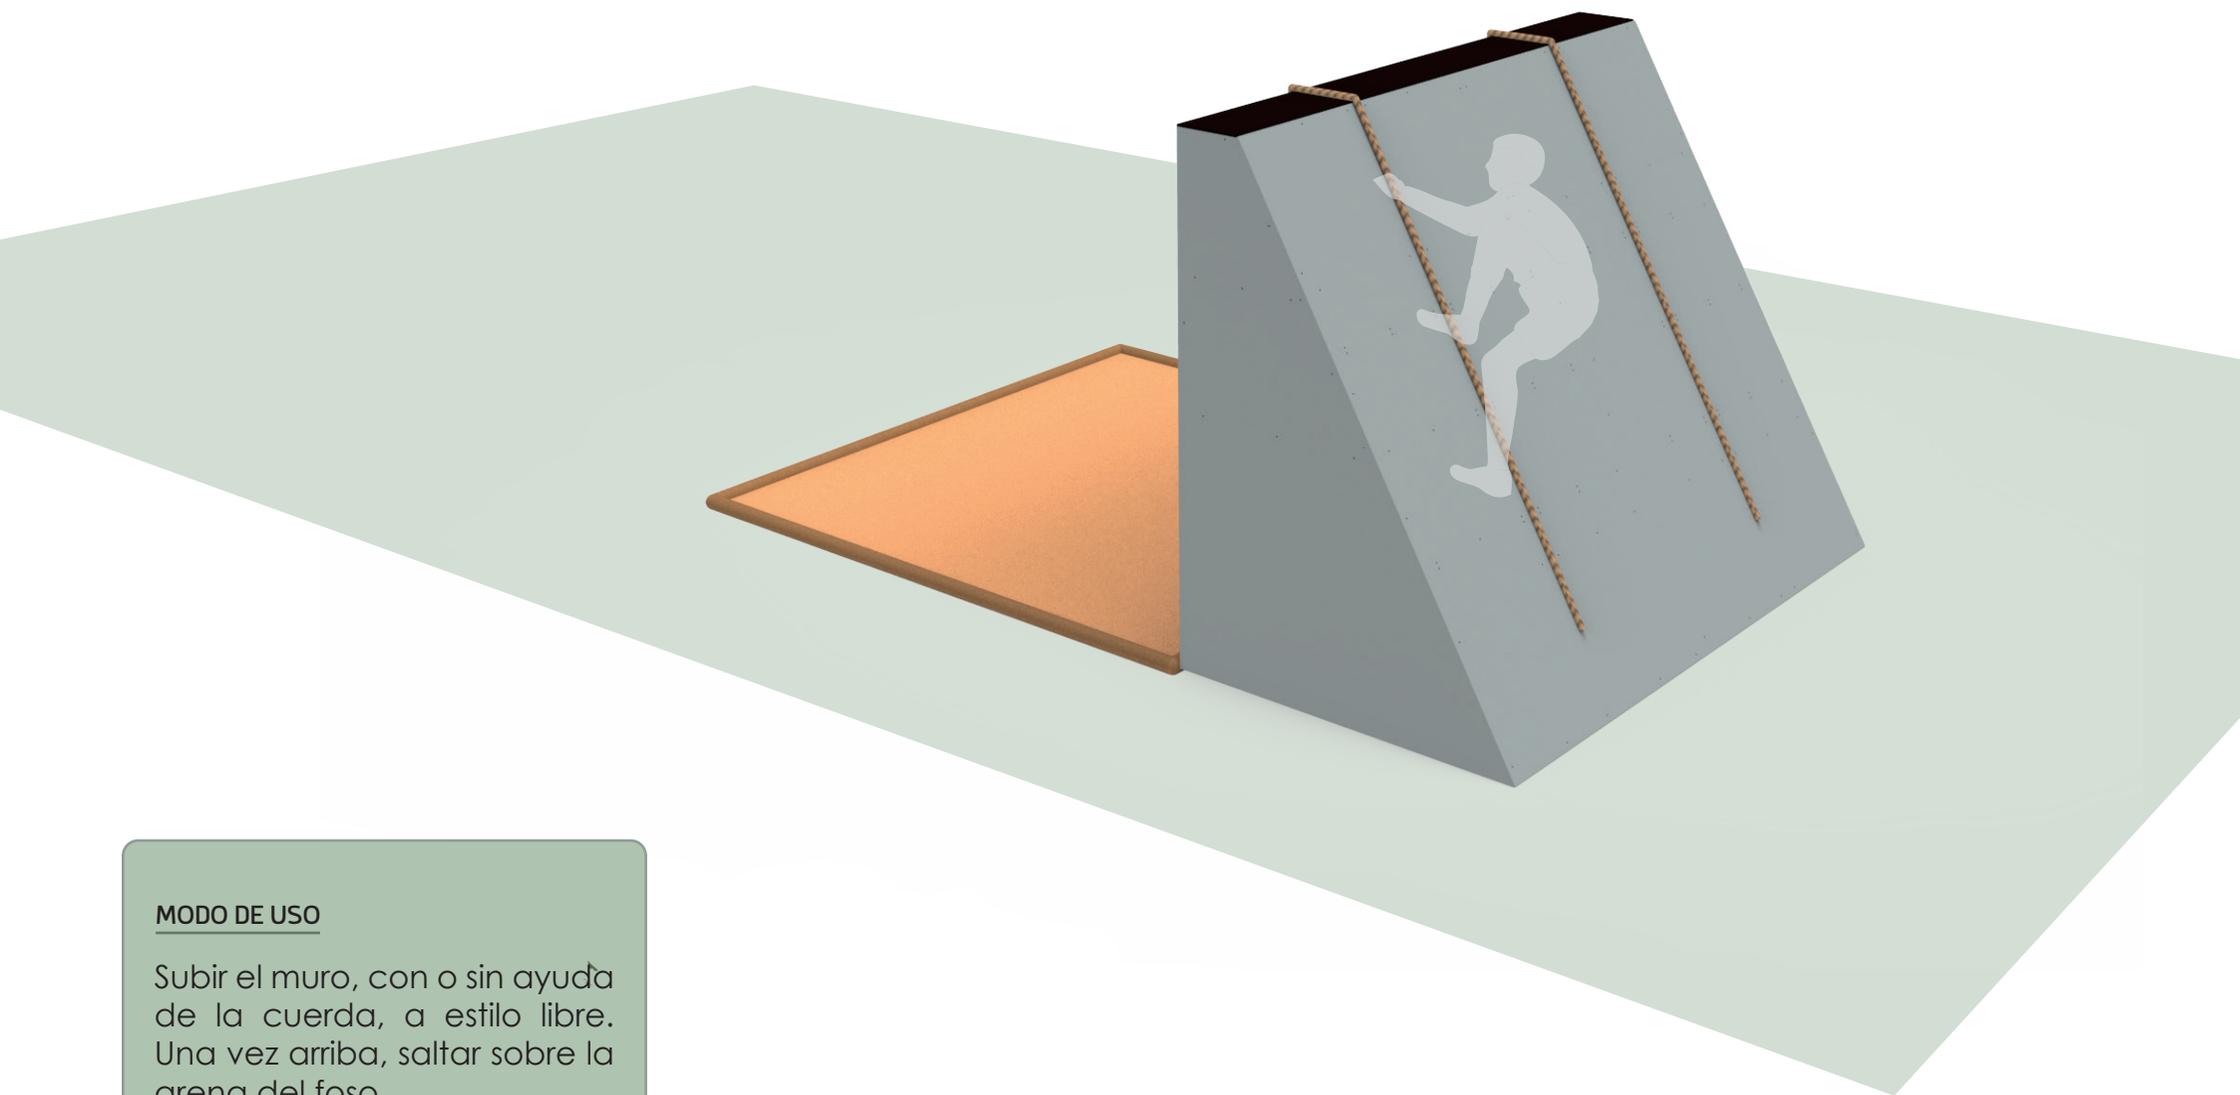

MODO DE USO

Subir el muro, con o sin ayuda de la cuerda, a estilo libre. Una vez arriba, saltar sobre la arena del foso.