

DOCUMENTACIÓN TÉCNICA




Ref.: SPTVLL

Valla Sport


UNE EN 1176-1:2018



Estructura metálica termolacada
Componentes plásticos: Polietileno de alta densidad con protección UV
Tornillería protegida con tapones de polipropileno

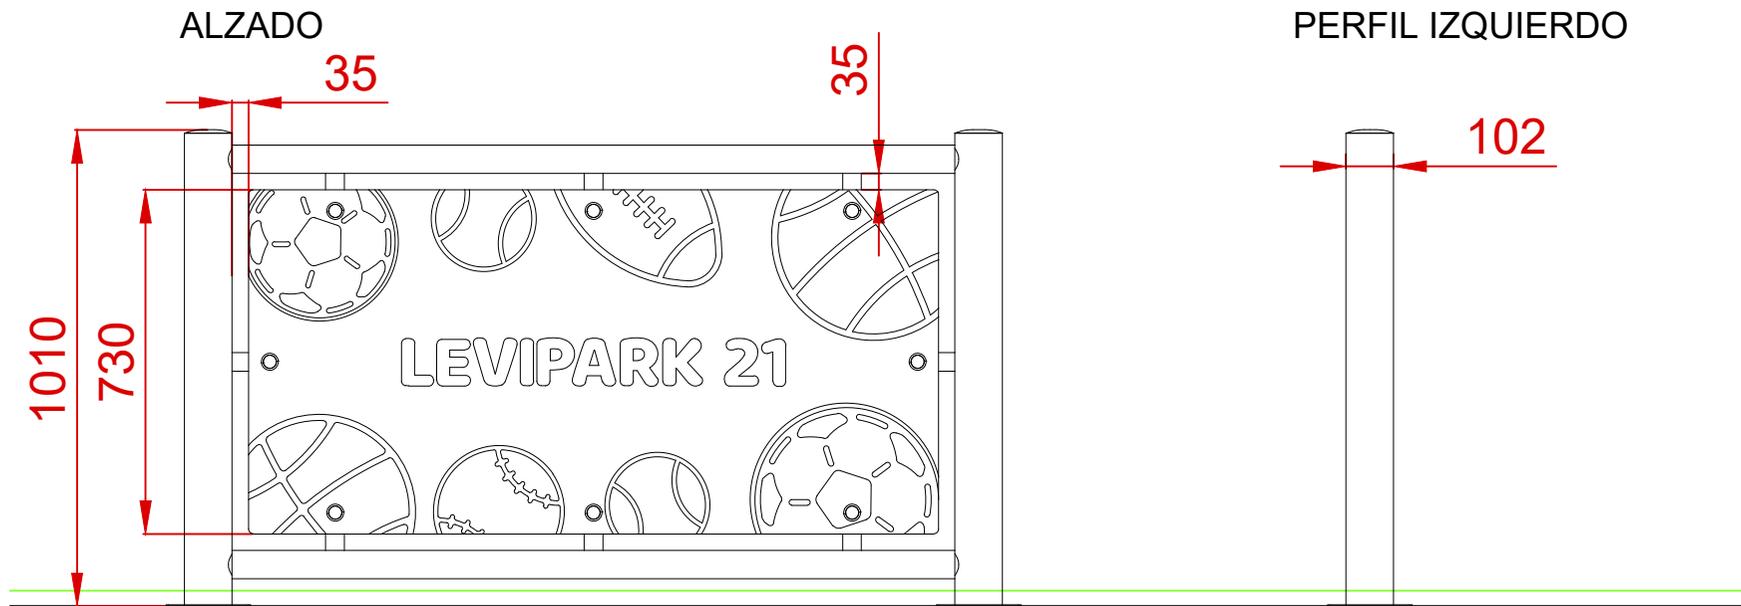


PLANTA

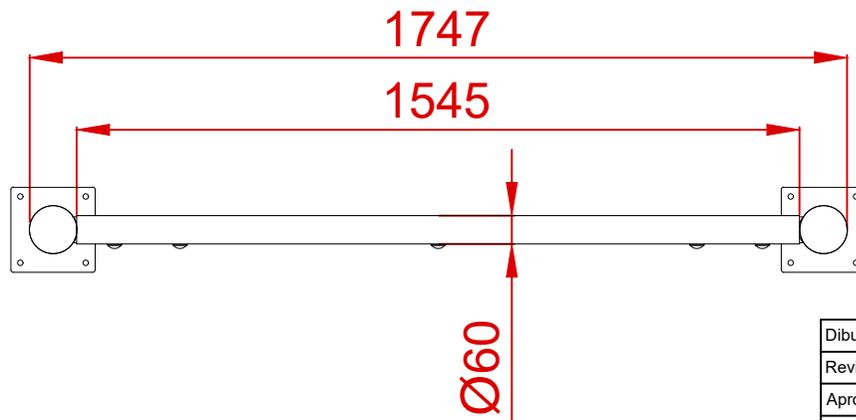


Dibujado		PLANO 1 VISTAS GENERALES	Ref: SPTVLL
Revisado			
Aprobado			
Descripción:		Escala:	Nº Hoja 2/3
VALLA LÍNEA SPORT		Fecha:	20/01/2022


PLANTA CIMENTACIÓN
E: 2/1

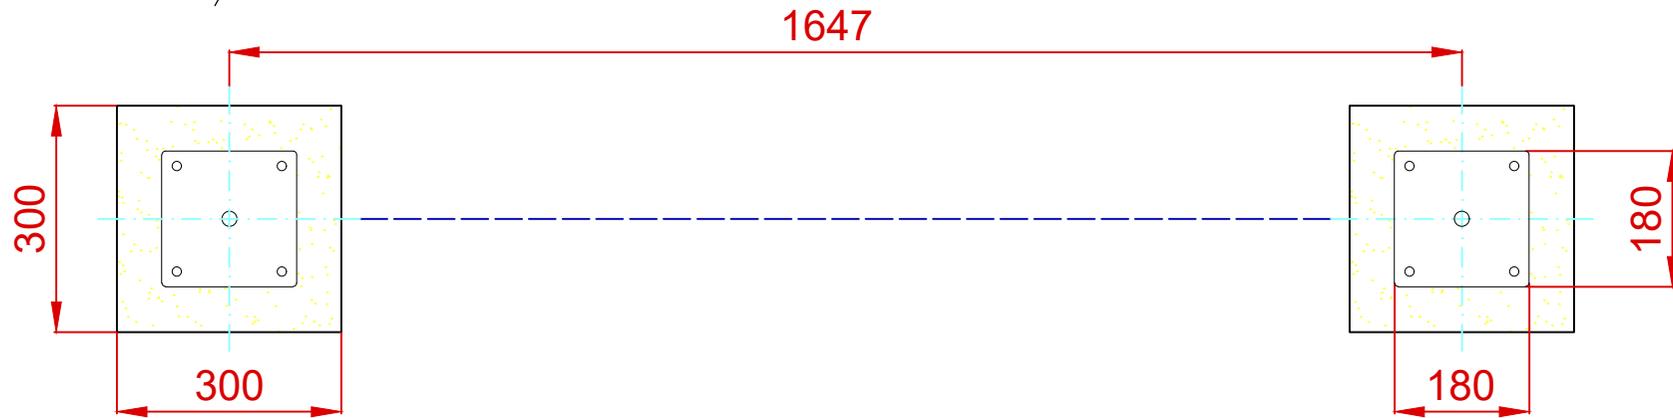

DETALLES CIMENTACIÓN
ESQUEMA DE CIMENTACIÓN
EN ARENA

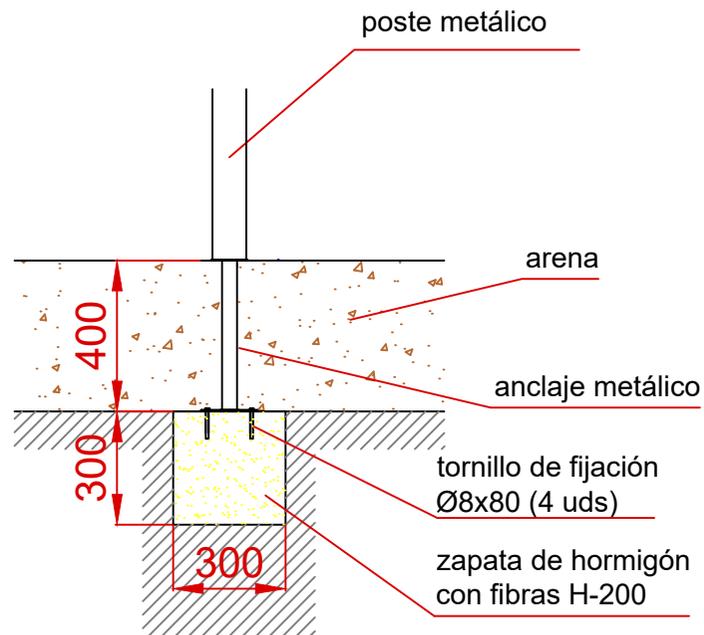


ESQUEMA DE CIMENTACIÓN
EN HORMIGÓN

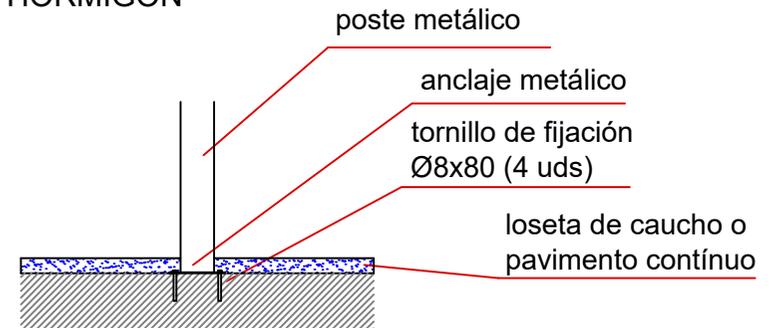

Dibujado		PLANO 2 CIMENTACIÓN Y ANCLAJES	Ref:	SPTVLL
Revisado				
Aprobado				
Descripción:		VALLA LÍNEA SPORT	Escala:	Nº Hoja 3/3
			Fecha:	20/01/2022

MÓDULOS VALLA SPORT

VALLA SPORT 1

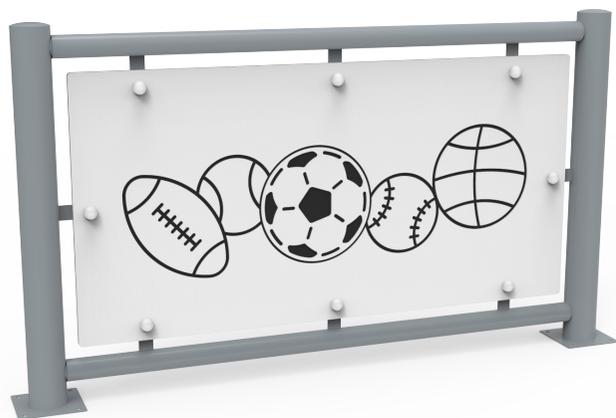

Ref.: SPTVLL01

VALLA SPORT 2



Ref.: SPTVLL02

VALLA SPORT 3



Ref.: SPTVLL03